



Pasporty Ústí

www.pasportyusti.cz
IČ.21634858



VYPRACOVAL	Dominik Marták	
MÍSTO STAVBY	ul. Tolstého, p.p.č. 735/3, 735/4, 735/5 k.ú. Teplice–Řetenice	
ZADAVATEL	INTEP CZ s.r.o., Tolstého 451, Řetenice, 41503 Teplice	
PŮDORYSNÉ ZAMĚŘENÍ STAVEB NA P.P.Č. 735/3, 735/4, 735/5		
DATUM	05/2025	ČÍSLO PARÉ
STUPEŇ	PASPORT	

OBSAH:

C. SITUACE

D. VÝKRESOVÁ DOKUMENTACE

PŮDORYSNÉ SCHÉMA – BUDOVA "A"

PŮDORYSNÉ SCHÉMA – BUDOVA "B"

PŮDORYSNÉ SCHÉMA – BUDOVA "C"

D.01 PŮDORYS 1.NP – BUDOVA "A"


D.02 PŮDORYS 2.NP – BUDOVA "A"

D.03 PŮDORYS 1.NP – BUDOVA "B"

D.04 PŮDORYS 2.NP – BUDOVA "B"


D.05 PŮDORYS 1.NP – BUDOVA "C"

D.06 PŮDORYS 2.NP – BUDOVA "C"

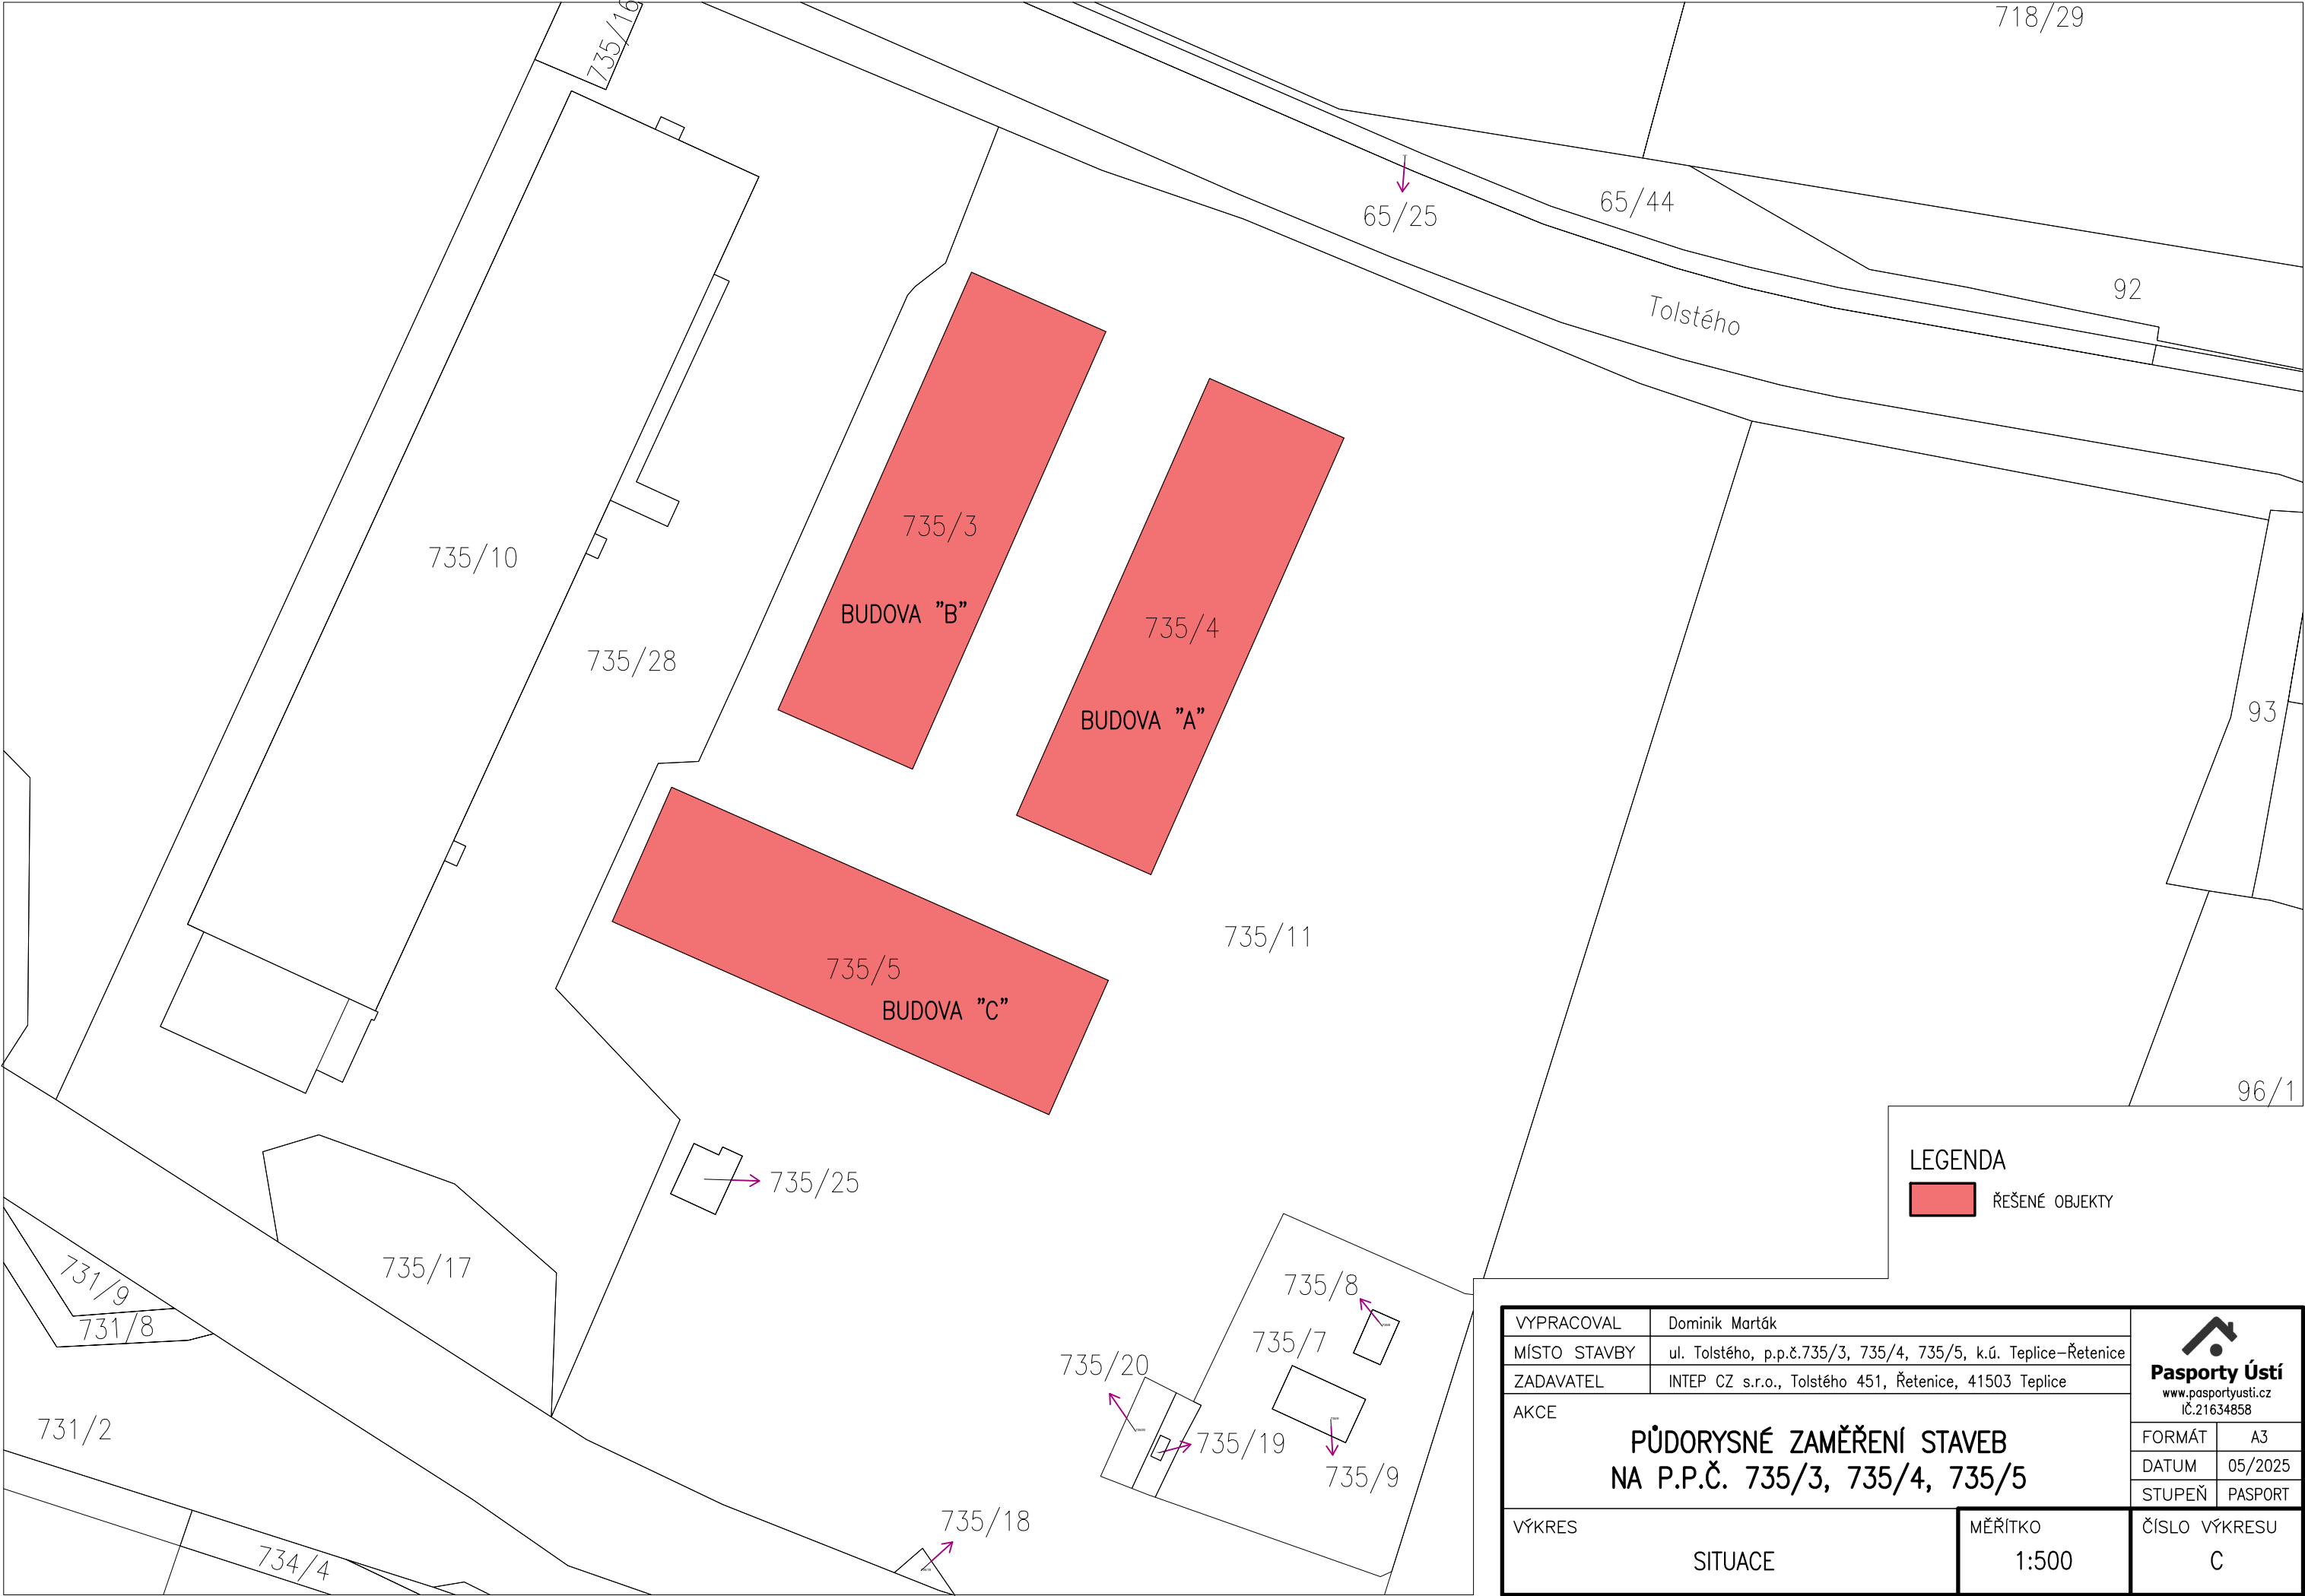


PŮDORYSNÉ SCHÉMA – BUDOVA "A" 1:150

1.NP

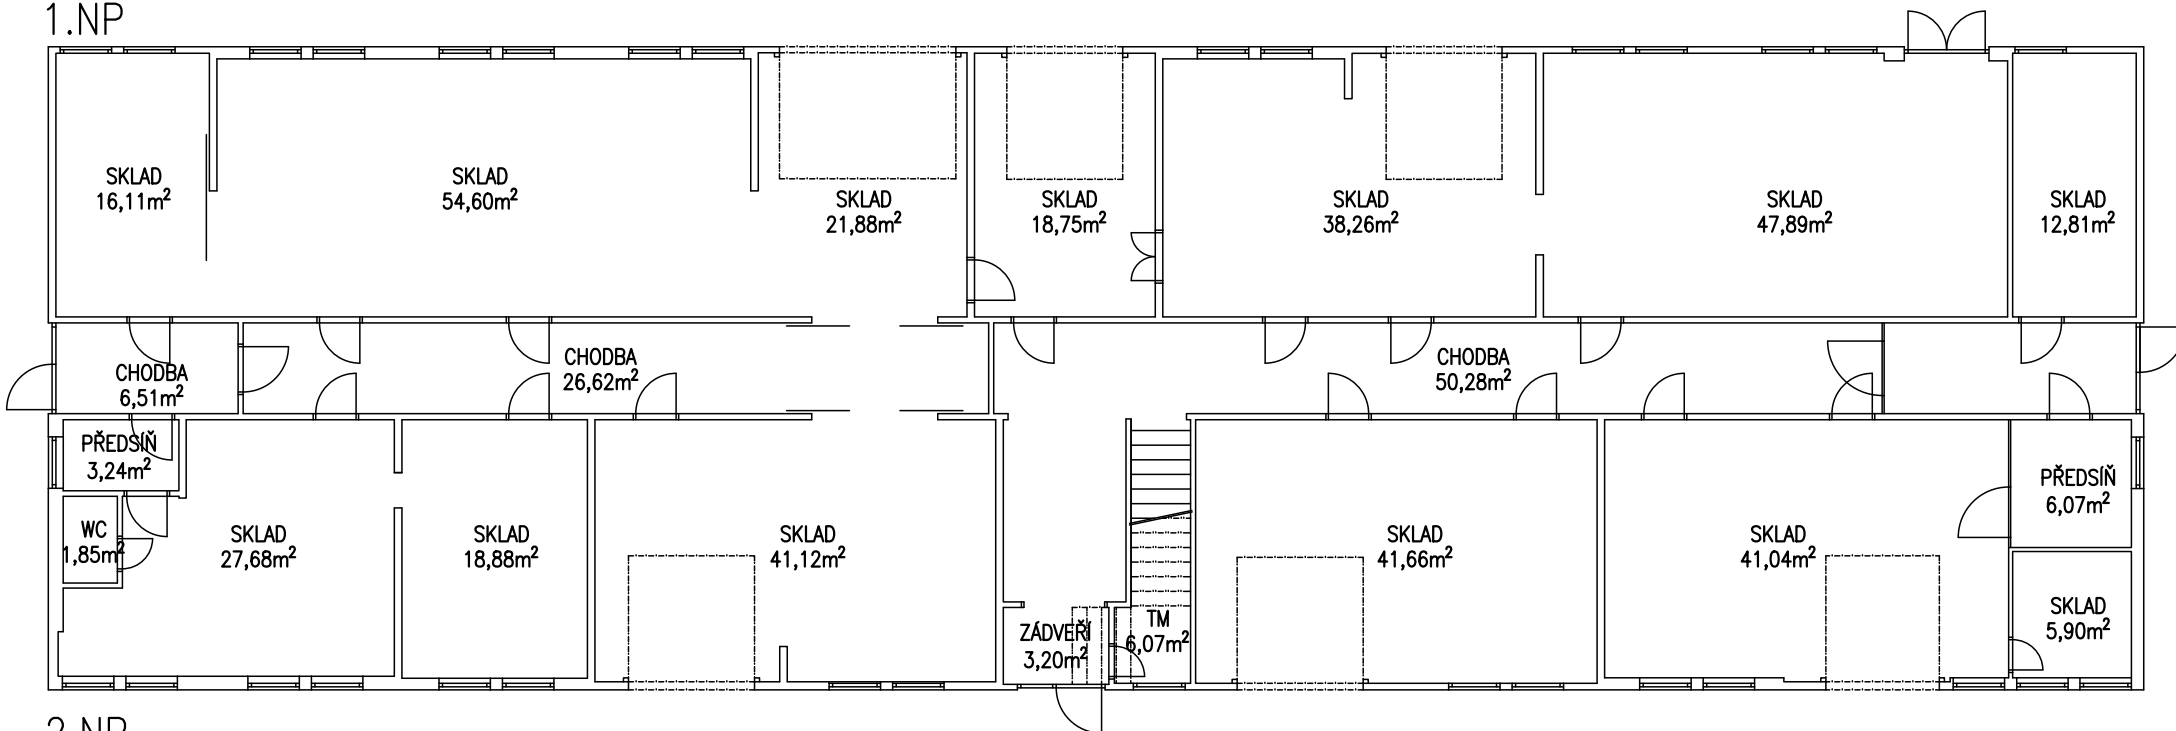


2.NP

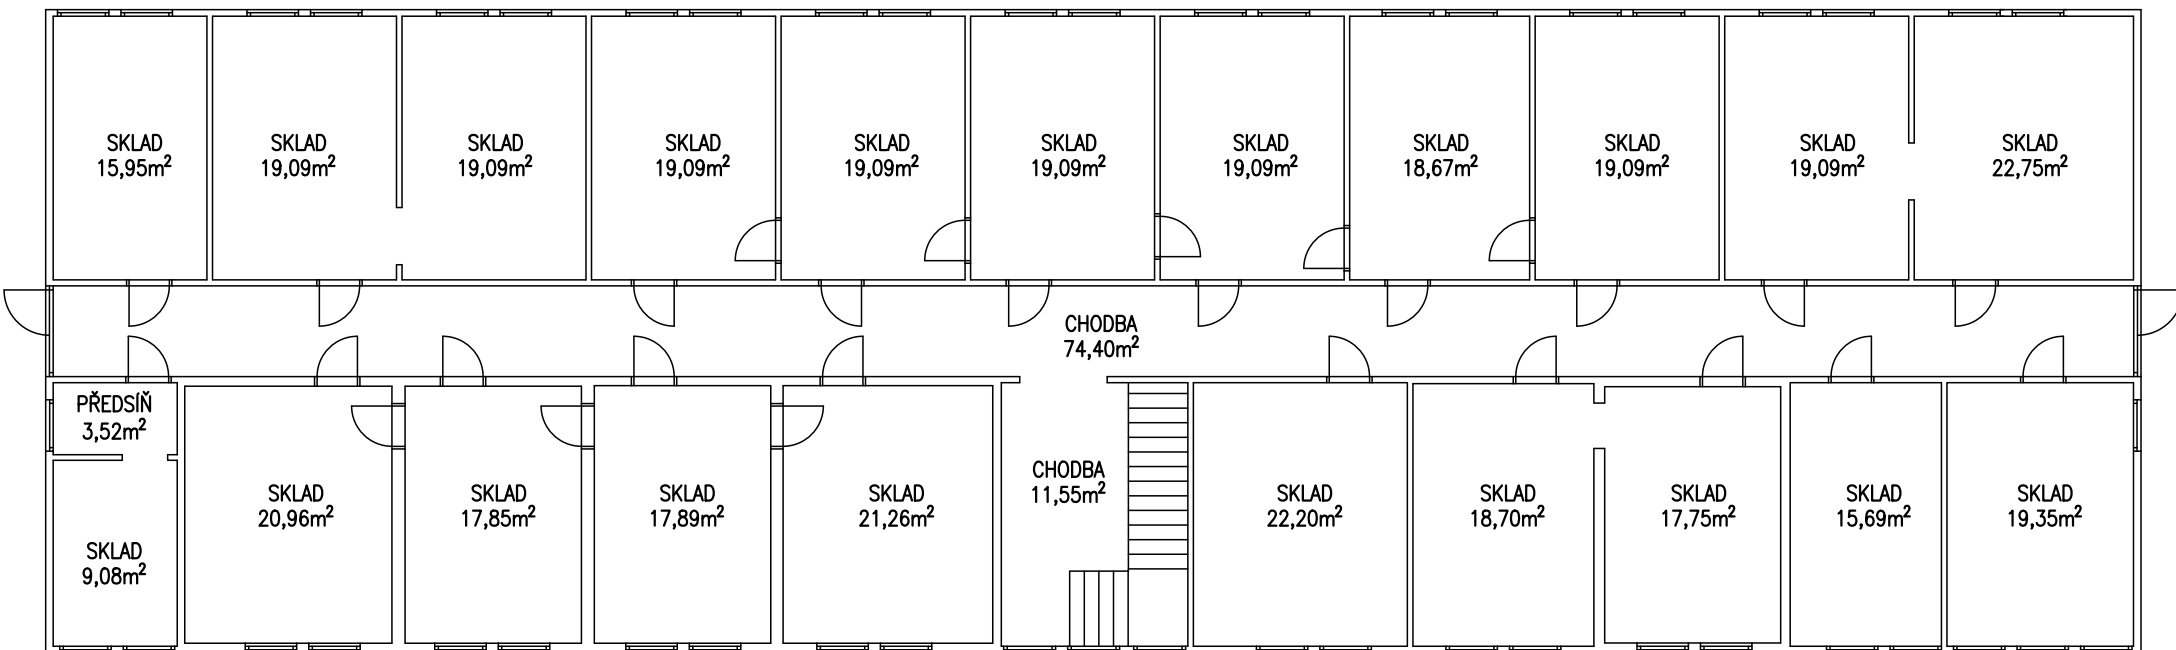


PŮDORYSNÉ SCHÉMA – BUDOVA "B" 1:150

1.NP

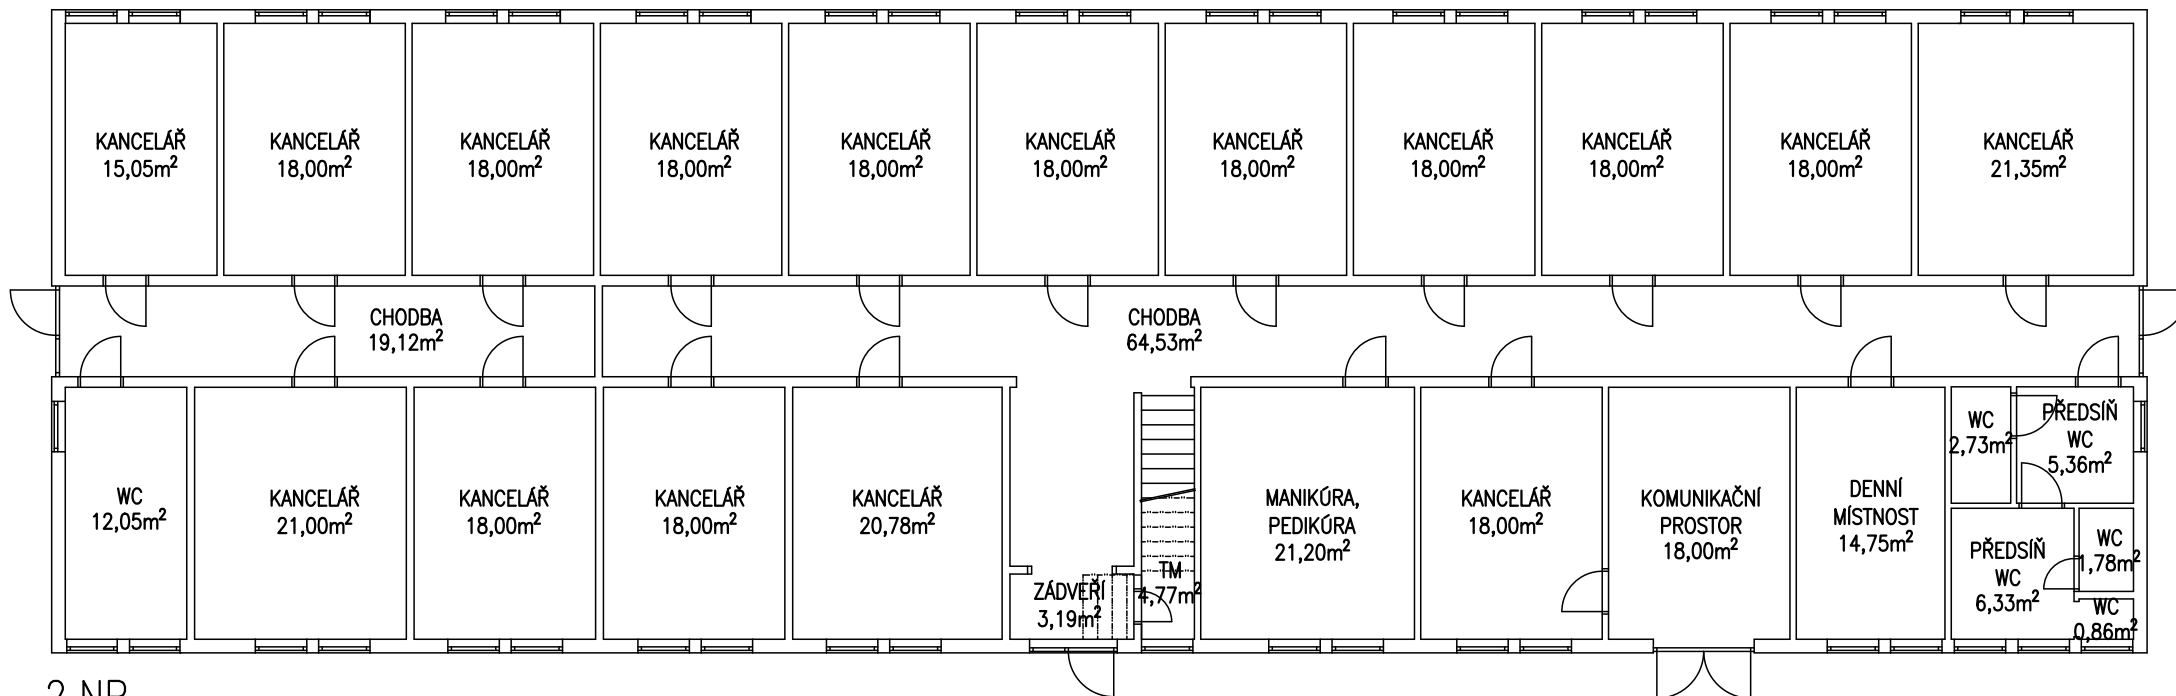


2.NP

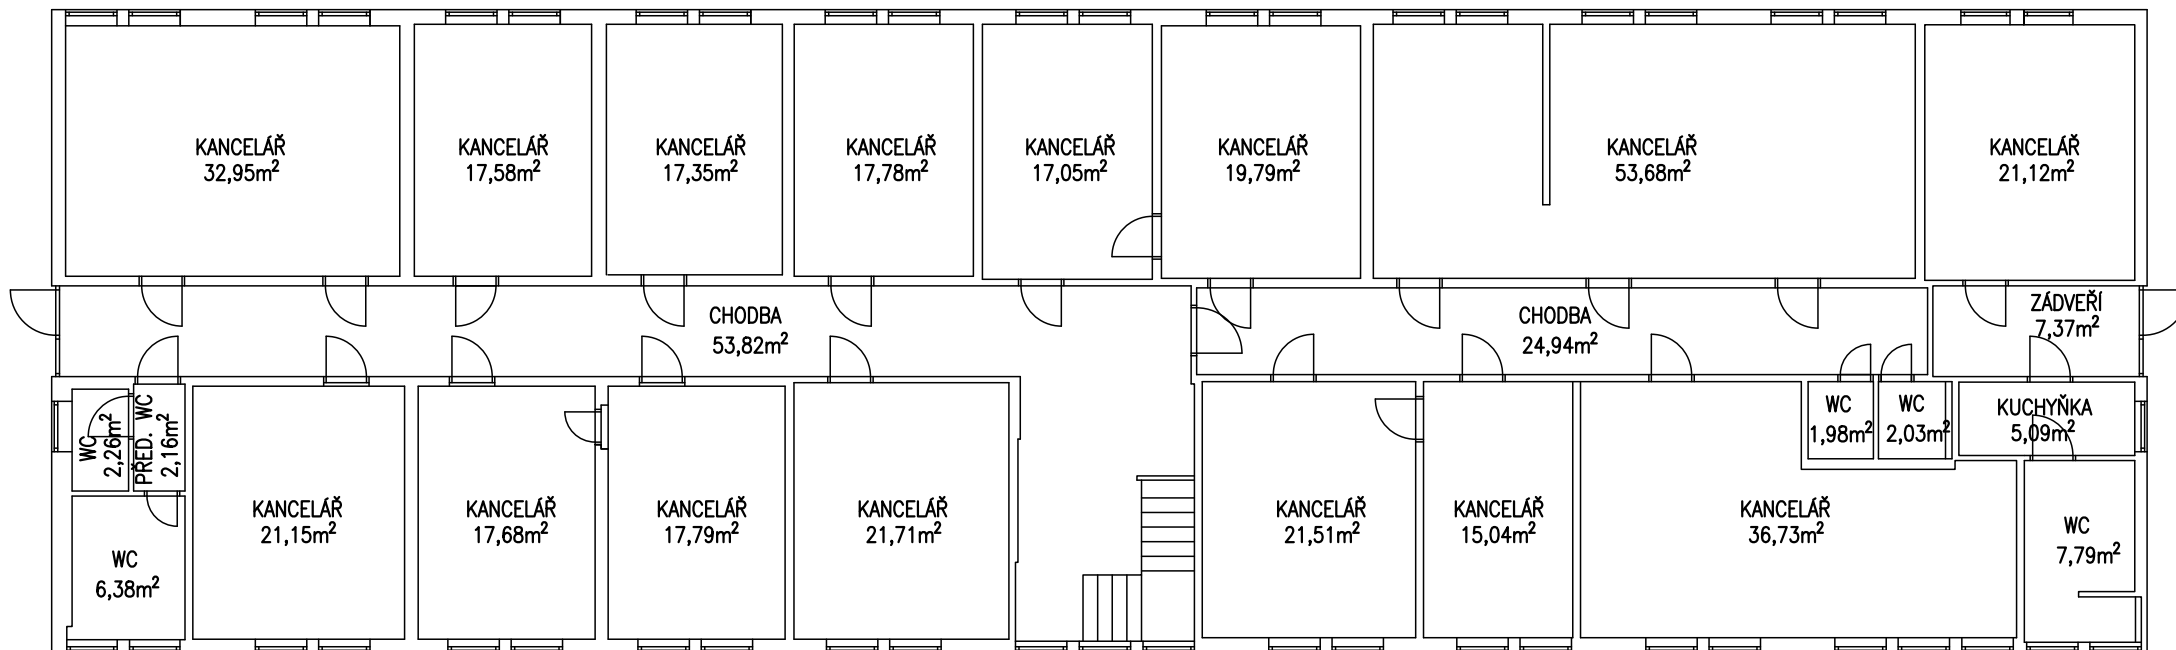



PŮDORYSNÉ SCHÉMA – BUDOVA "C" 1:150

1.NP

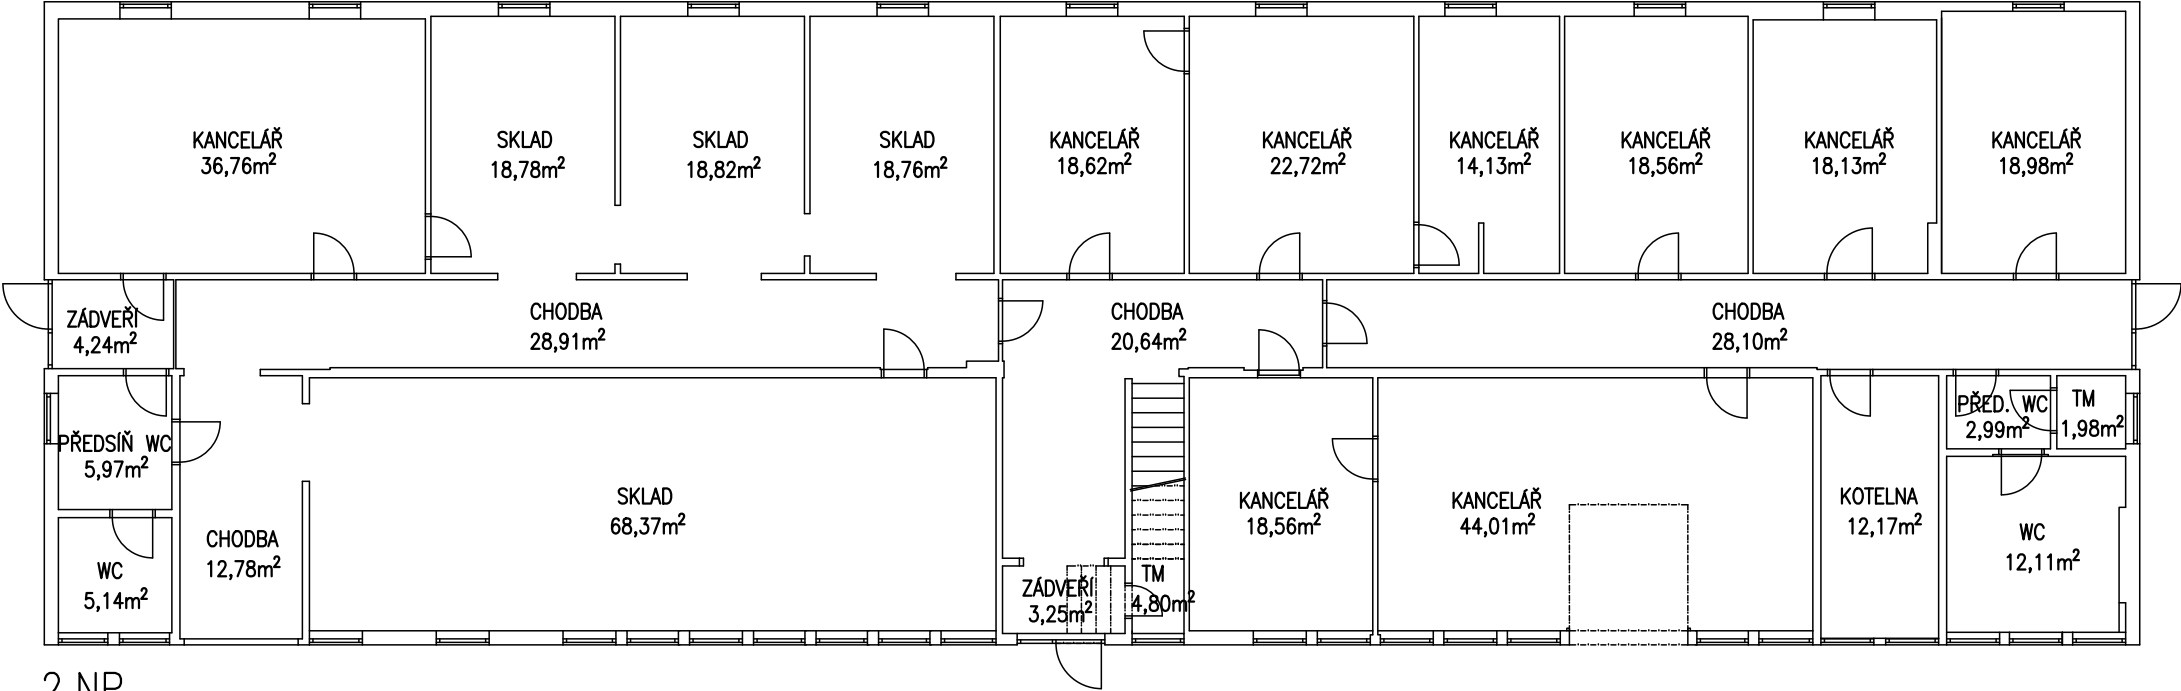

2.NP

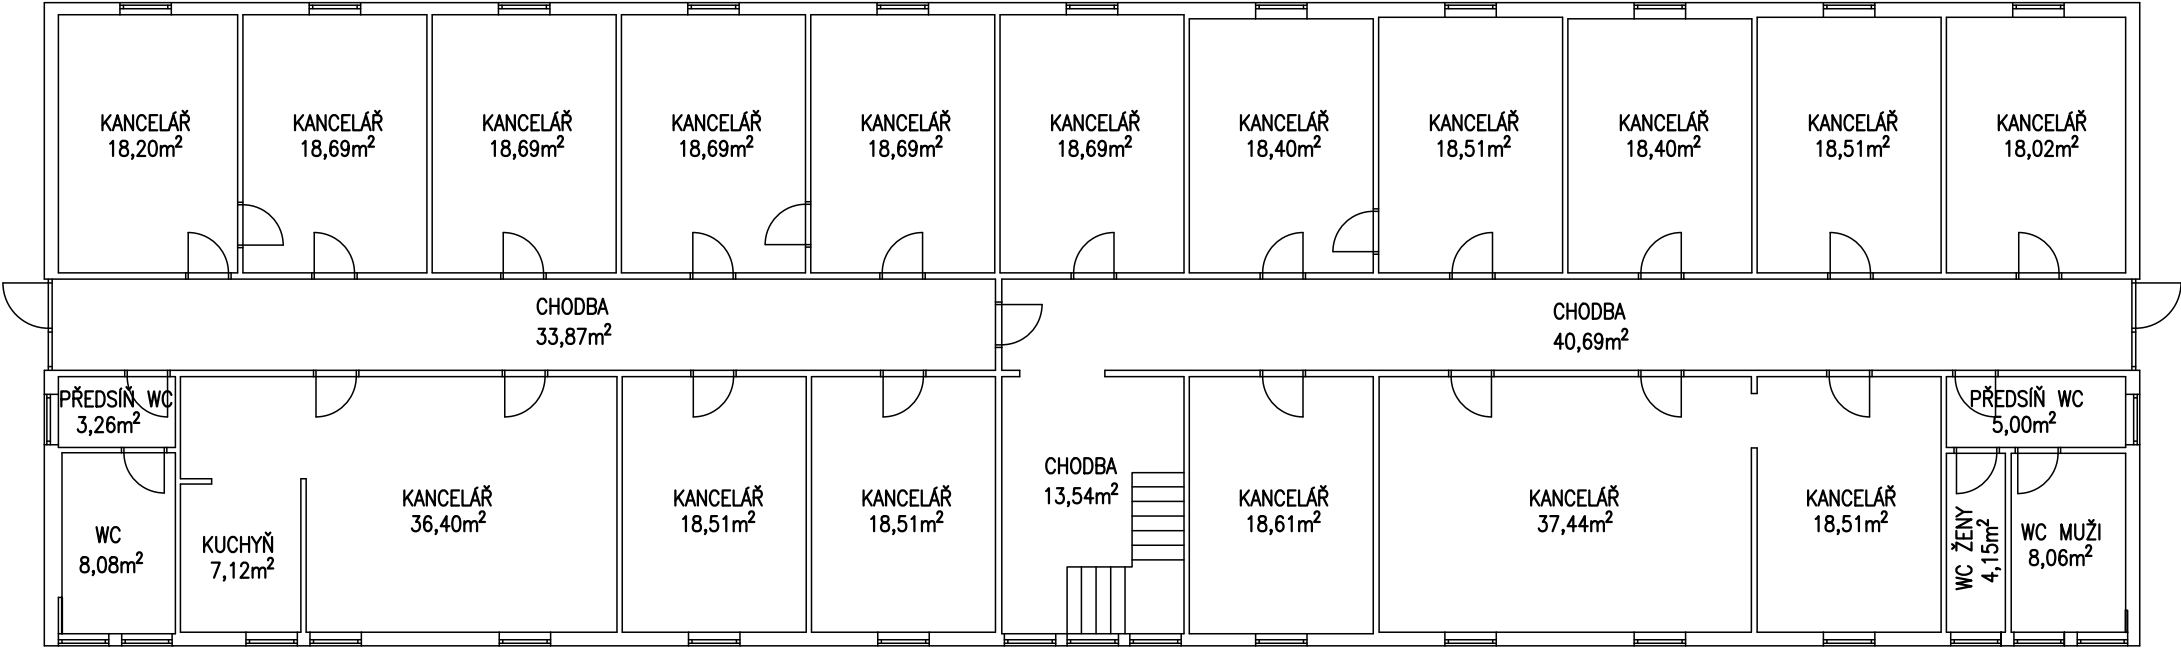

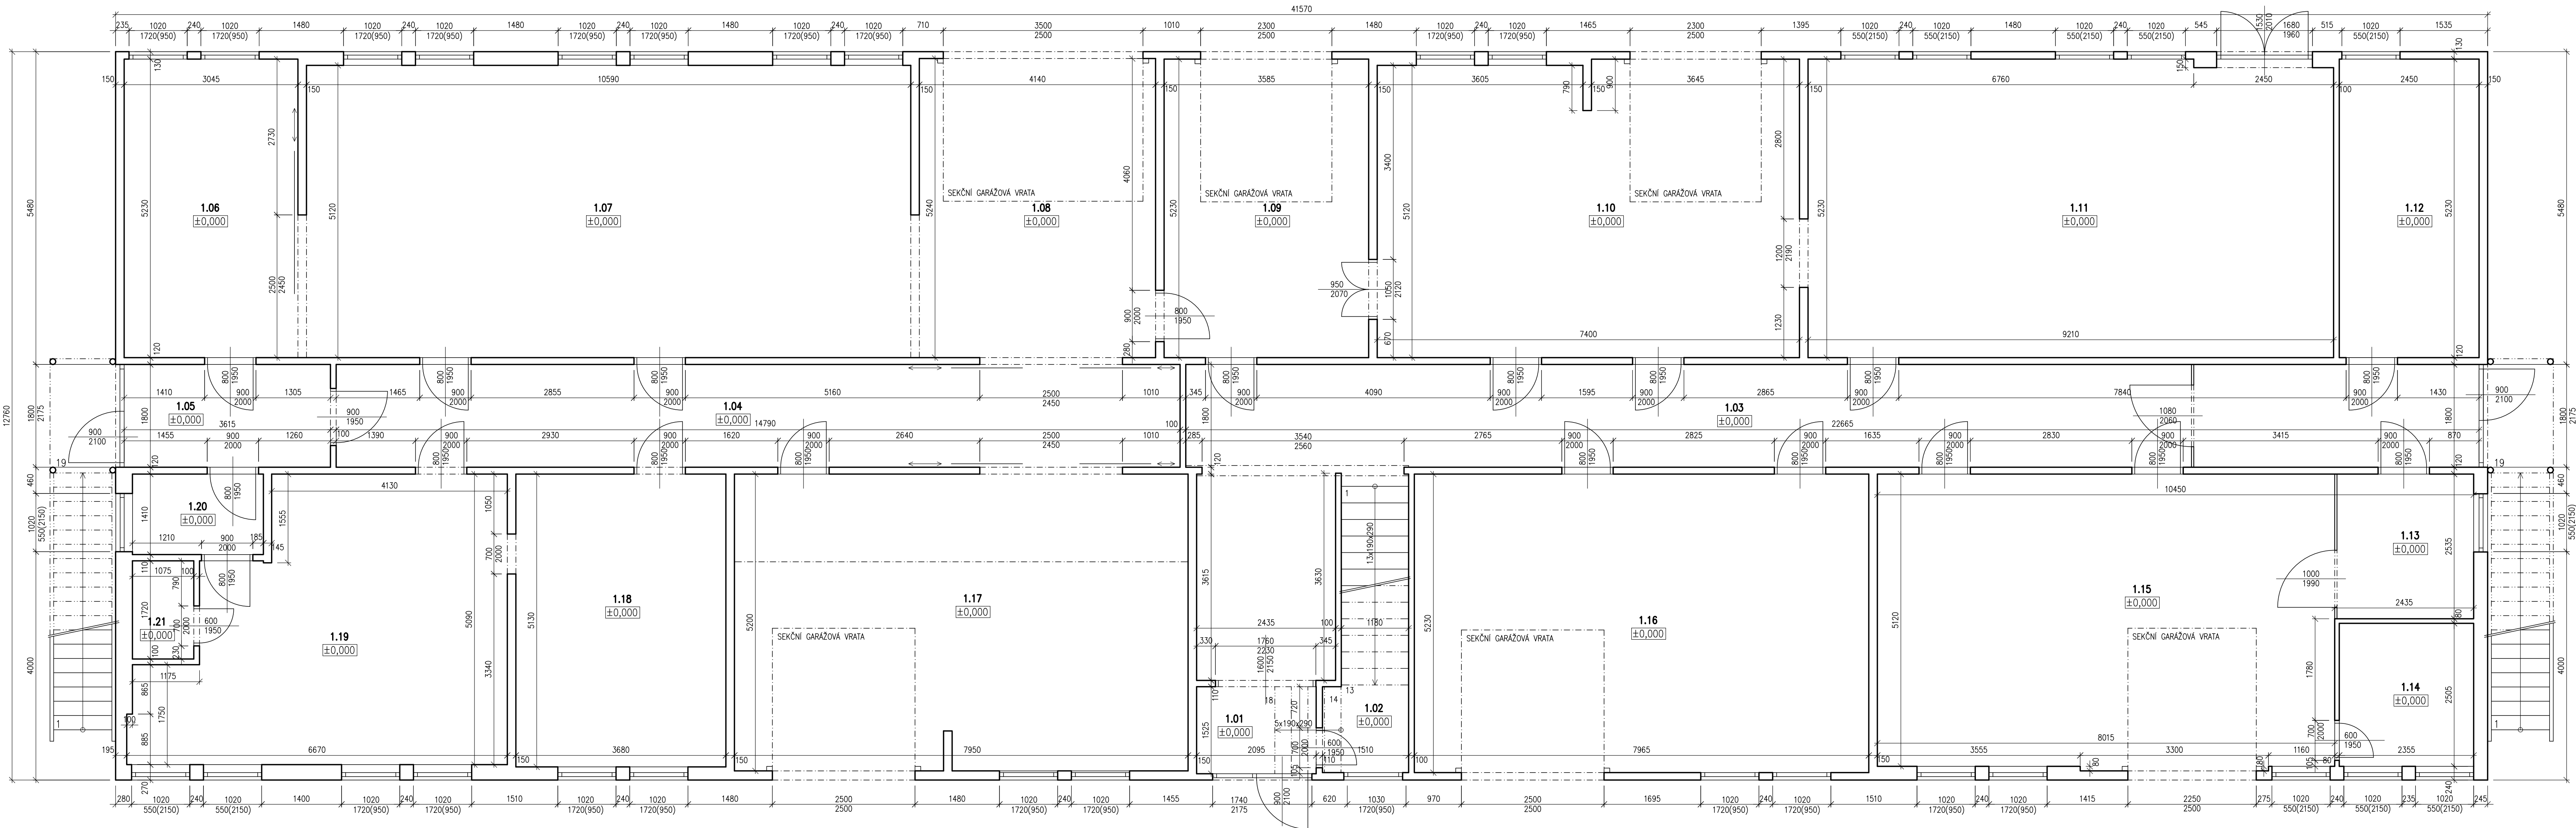


LEGENDA MÍSTNOSTÍ 1NP – "A"


Č. M.	ÓČEL MÍSTNOSTI	PLOCHA [m²]	VÝŠKA [m]
1.01	ZADVĚŘÍ	3,20	2,890
1.02	TECHNICKÁ MÍSTNOST	6,07	2,370
1.03	CHODBA	50,28	2,920
1.04	CHODBA	26,62	2,920
1.05	CHODBA	6,51	2,920
1.06	SKLAD	16,11	2,920
1.07	SKLAD	54,60	2,920
1.08	SKLAD	21,88	2,920
1.09	SKLAD	18,75	2,920
1.10	SKLAD	38,26	2,890
1.11	SKLAD	47,89	2,890
1.12	SKLAD	12,81	2,920
1.13	PŘEDSÍN	6,07	2,920
1.14	SKLAD	5,90	2,920
1.15	SKLAD	41,04	2,920
1.16	SKLAD	41,66	2,920
1.17	SKLAD	41,12	2,920
1.18	SKLAD	18,88	2,920
1.19	SKLAD	27,68	2,920
1.20	PŘEDSÍN	3,24	2,870
1.21	WC	1,85	2,210

LEGENDA MATERIÁLŮ

STAVAJÍCÍ KONSTRUKCE

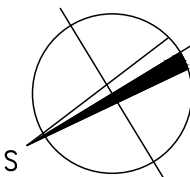

VYPRACOVAL	Domínik Marták	 Pasporyty Ústí www.pasporytyust.cz IČ: 21834858			
MÍSTO STAVBY	ul. Tolstého, p.p.č. 735/4, k.ú. Teplice-Retence				
ZADAVATEL	INTEP CZ s.r.o., Tolstého 451, Retence, 41503 Teplice				
AKCE					
PŮDORYSNÉ ZAMĚŘENÍ STAVBY NA P.P.Č. 735/3, 735/4, 735/5					
VÝKRES	PŮDORYS 1.NP – BUDOVA "A"	MĚŘÍTKO	1:50	ČÍSLO VÝKRESU	D.01

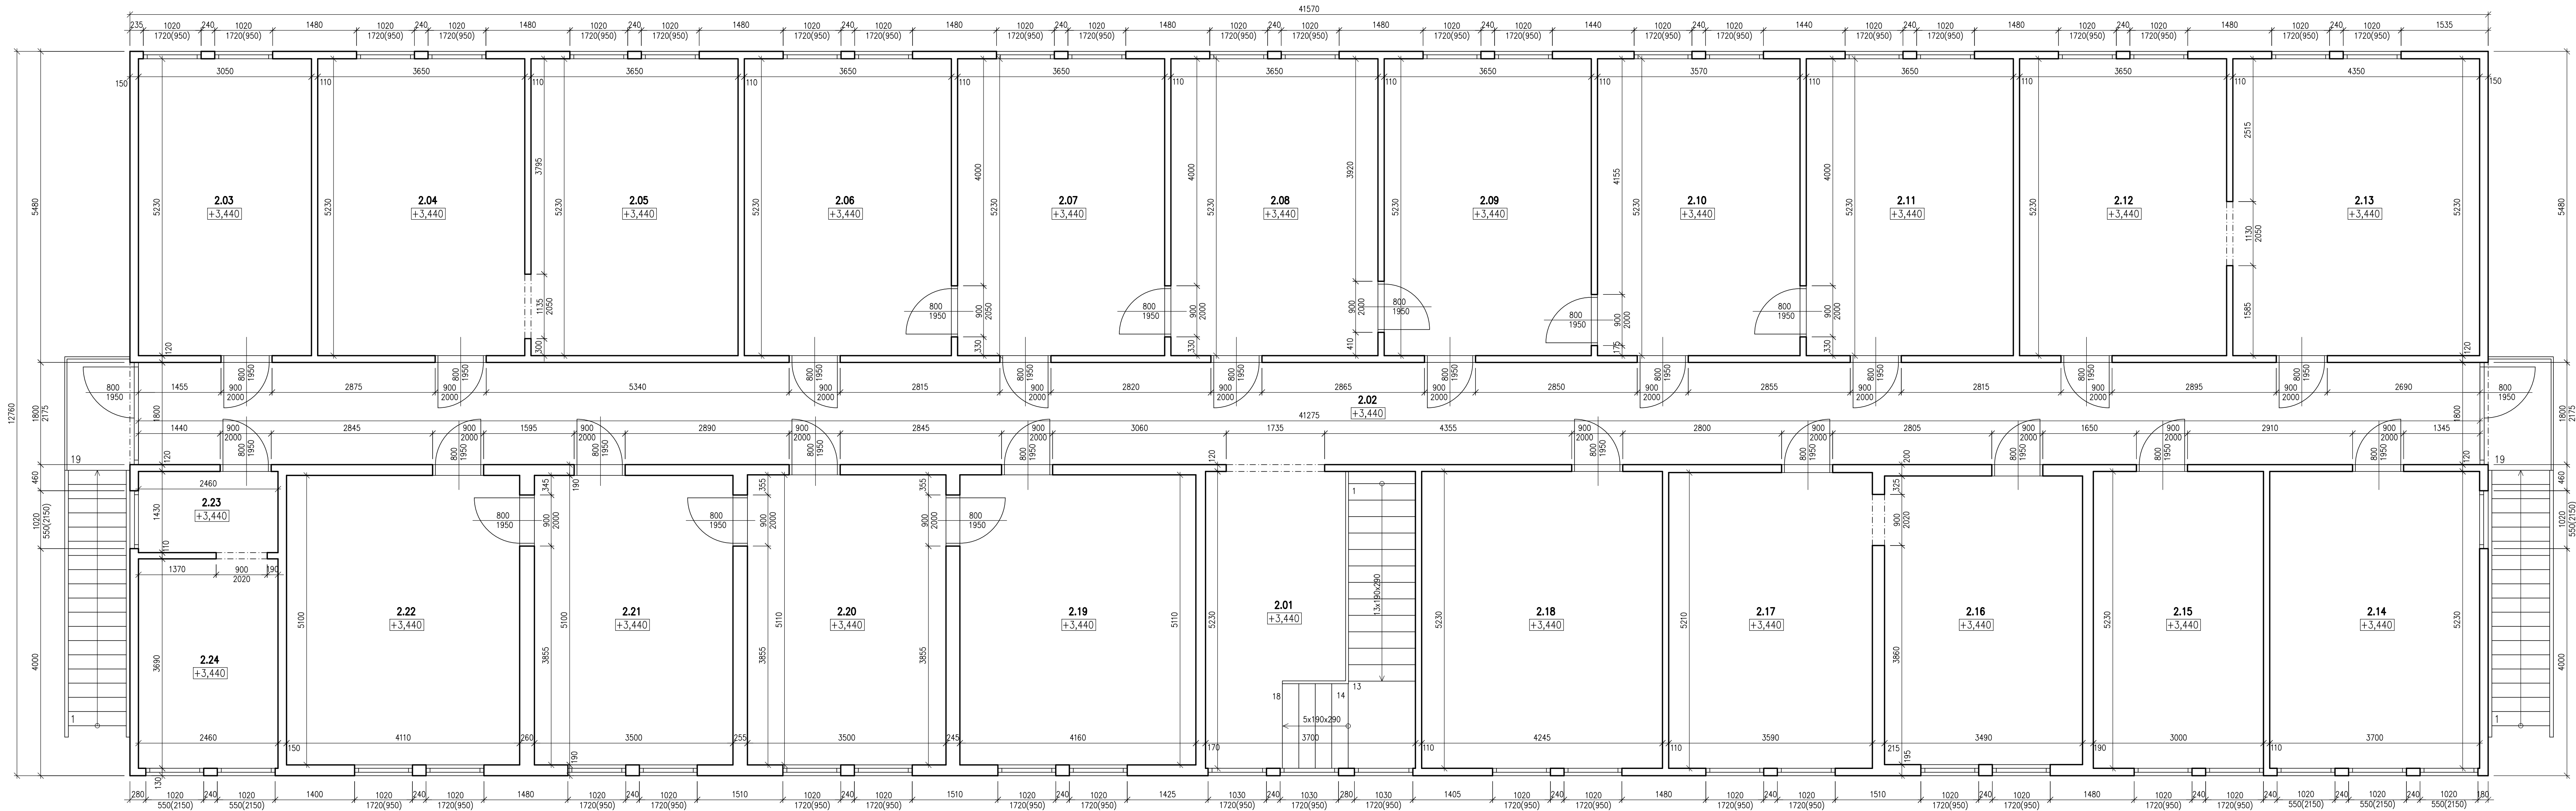


LEGENDA MÍSTNOSTÍ 2NP – "A"


Č.M.	ÚČEL MÍSTNOSTI	PLOCHA [m²]	VÝŠKA [m]
2.01	CHODBA	11,55	2,930
2.02	CHODBA	74,40	2,930
2.03	SKLAD	15,95	2,950
2.04	SKLAD	19,09	2,950
2.05	SKLAD	19,09	2,950
2.06	SKLAD	19,09	2,950
2.07	SKLAD	19,09	2,850
2.08	SKLAD	19,09	2,850
2.09	SKLAD	19,09	2,850
2.10	SKLAD	18,67	2,850
2.11	SKLAD	19,09	2,850
2.12	SKLAD	19,09	2,970
2.13	SKLAD	22,75	2,970
2.14	SKLAD	19,35	2,970
2.15	SKLAD	15,69	2,970
2.16	SKLAD	17,75	2,850
2.17	SKLAD	18,70	2,850
2.18	SKLAD	22,20	2,850
2.19	SKLAD	21,26	2,850
2.20	SKLAD	17,89	2,850
2.21	SKLAD	17,85	2,850
2.22	SKLAD	20,96	2,850
2.23	PŘEDSÍŇ	3,52	2,950
2.24	SKLAD	9,08	2,950

LEGENDA MATERIÁLŮ

STAVAJÍCÍ KONSTRUKCE

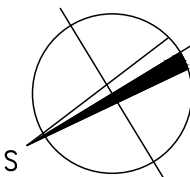

VYPRACOVAL	Domínik Marták	 Pasporyty Ústí www.pasporytyust.cz IČ: 21634658			
MÍSTO STAVBY	ul. Tolstého, p.p.č. 735/4, k.ú. Teplice-Retence				
ZADAVATEL	INTEP CZ s.r.o., Tolstého 451, Retence, 41503 Teplice				
AKCE					
PŮDORYSNÉ ZAMĚŘENÍ STAVBY NA P.P.Č. 735/3, 735/4, 735/5					
VÝKRES	PŮDORYS 2.NP – BUDOVA "A"	MĚŘITKO	1:50	ČÍSLO VÝKRESU	D.02

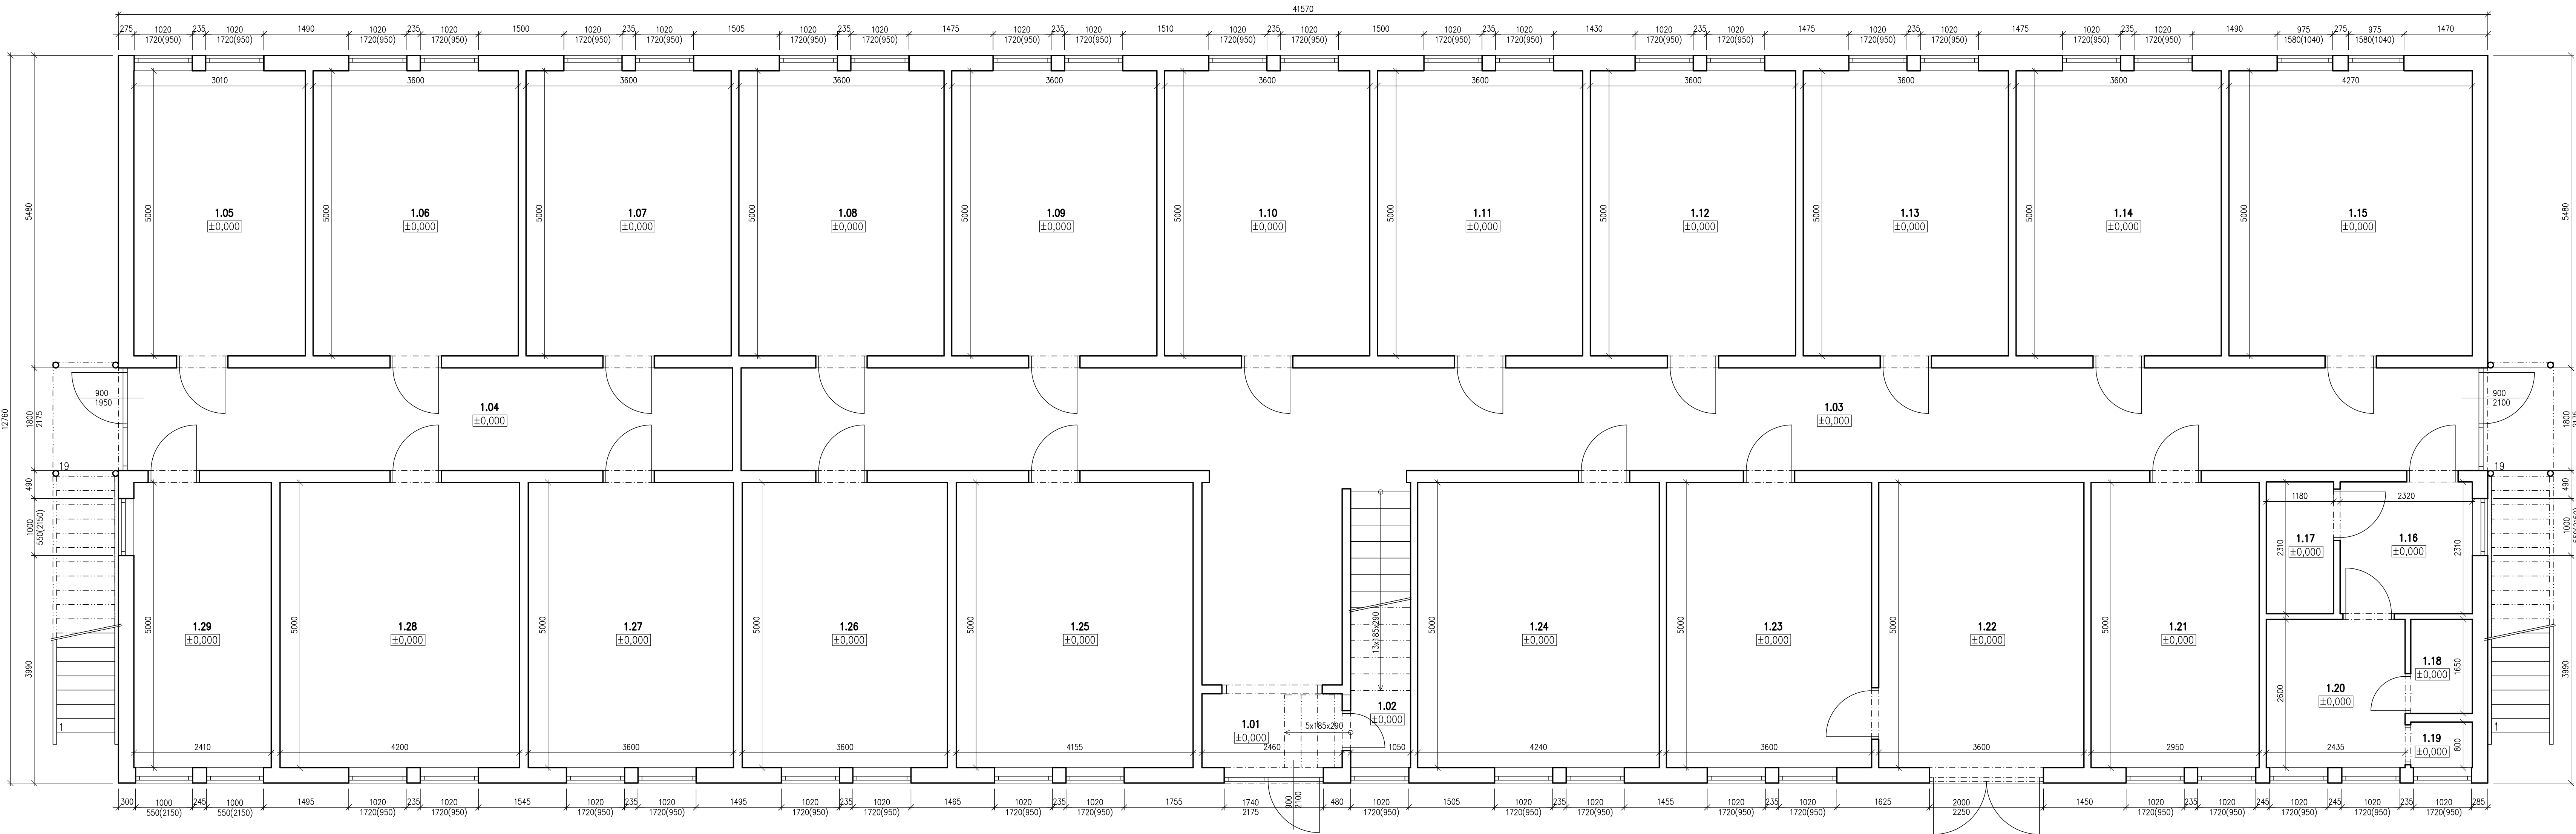

LEGENDA MÍSTNOSTÍ 1NP – "B"

Č. M.	ÓPCEL MÍSTNOSTI	PLOCHA [m²]	VÝŠKA [m]
1.01	ZADVĚŘÍ	3,19	2,810
1.02	TECHNICKÁ MÍSTNOST	4,77	2,370
1.03	CHODBA	64,53	2,810
1.04	CHODBA	19,12	2,810
1.05	KANCELÁŘ	15,05	2,810
1.06	KANCELÁŘ	18,00	2,810
1.07	KANCELÁŘ	18,00	2,810
1.08	KANCELÁŘ	18,00	2,810
1.09	KANCELÁŘ	18,00	2,810
1.10	KANCELÁŘ	18,00	2,810
1.11	KANCELÁŘ	18,00	2,810
1.12	KANCELÁŘ	18,00	2,810
1.13	KANCELÁŘ	18,00	2,810
1.14	KANCELÁŘ	18,00	2,810
1.15	KANCELÁŘ	21,35	2,810
1.16	PŘEDSÍN WC	5,36	2,810
1.17	WC ŽENY	2,73	2,810
1.18	WC MUŽI	1,78	2,810
1.19	WC MUŽI	0,86	2,810
1.20	PŘEDSÍN WC	6,33	2,810
1.21	DENNÍ MÍSTNOST	14,75	2,810
1.22	KOMUNIKAČNÍ PROSTOR	18,00	2,810
1.23	KANCELÁŘ	18,00	2,810
1.24	MANIKÓRA, PEDIKÓRA	21,20	2,810
1.25	KANCELÁŘ	20,78	2,810
1.26	KANCELÁŘ	18,00	2,810
1.27	KANCELÁŘ	18,00	2,810
1.28	KANCELÁŘ	21,00	2,810
1.29	WC	12,05	2,810

LEGENDA MATERIÁLŮ

STAVAJÍCÍ KONSTRUKCE

VYPRACOVAL

Domínik Marták

MÍSTO STAVBY

ul. Tolstého, p.p.č. 735/3, k.ú. Teplice-Retence

ZADAVATEL

INTEP CZ s.r.o., Tolstého 451, Retence, 41503 Teplice

AKCE

PŮDORYSNÉ ZAMĚŘENÍ STAVEB
NA P.P.Č. 735/3, 735/4, 735/5

VÝKRES

PŮDORYS 1.NP – BUDOVA "B"

MĚŘITKO

1:50

ČÍSLO VÝKRESU

D.03

Pasporty Ústí

www.pasportyusti.cz

IČ: 21834858

FORMÁT


1050x420

DATUM

05/2025

STUPEŇ

PASPORT

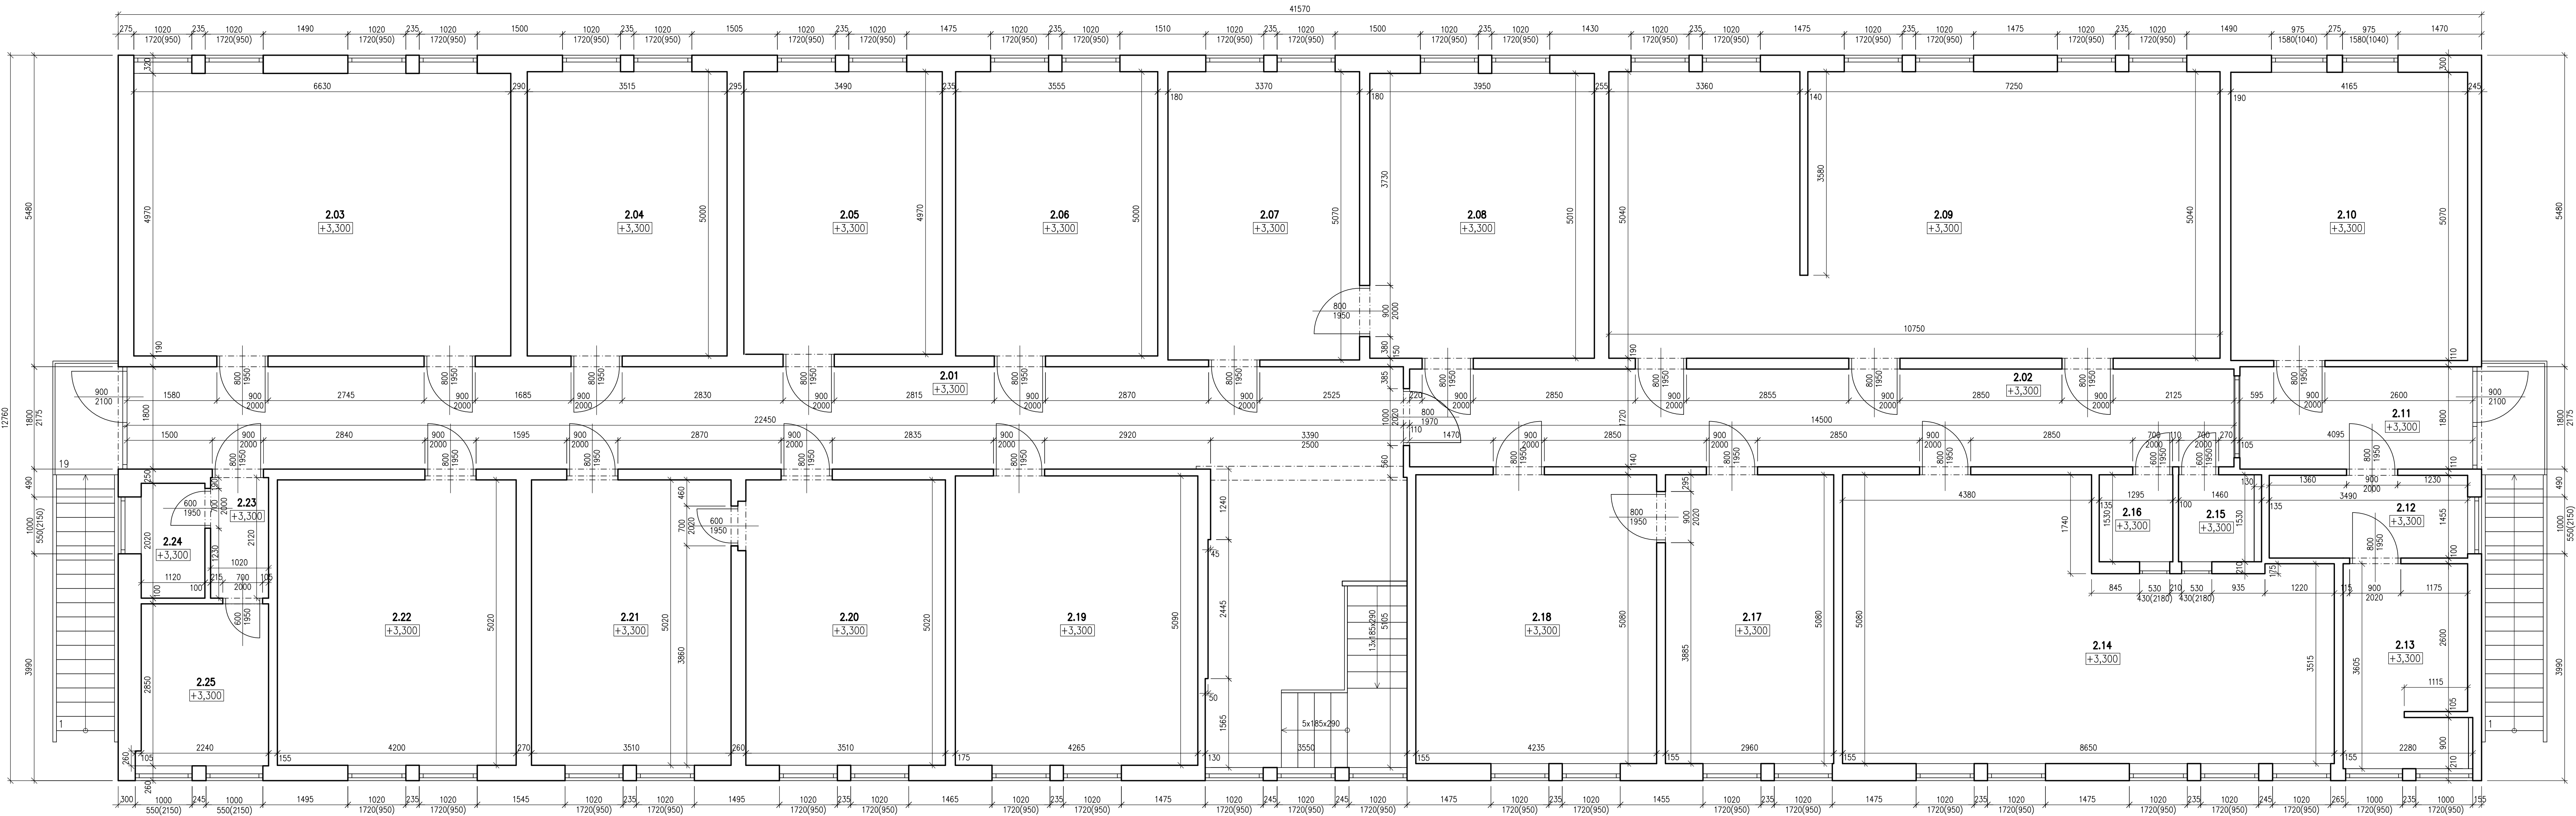


LEGENDA MÍSTNOSTÍ 2NP – "B"

Č. M.	ÓPCEL MÍSTNOSTI	PLOCHA [m²]	VÝŠKA [m]
2.01	CHODBA	53,82	2,810
2.02	CHODBA	24,94	2,810
2.03	KANCELAR	32,95	2,810
2.04	KANCELAR	17,58	2,820
2.05	KANCELAR	17,35	2,820
2.06	KANCELAR	17,78	2,820
2.07	KANCELAR	17,05	2,820
2.08	KANCELAR	19,79	2,820
2.09	KANCELAR	53,68	2,820
2.10	KANCELAR	21,12	2,670
2.11	ZÁDVEŘÍ	7,37	2,700
2.12	KUCHYŇKA	5,09	2,700
2.13	WC	7,79	2,700
2.14	KANCELAR	36,73	2,820
2.15	WC ŽENY	2,03	2,810
2.16	WC MUŽI	1,98	2,810
2.17	KANCELAR	15,04	2,820
2.18	KANCELAR	21,51	2,820
2.19	KANCELAR	21,71	2,820
2.20	KANCELAR	17,79	2,820
2.21	KANCELAR	17,68	2,820
2.22	KANCELAR	21,15	2,800
2.23	PŘEDSÍŇ WC	2,16	2,720
2.24	WC ŽENY	2,26	2,720
2.25	WC MUŽI	6,38	2,720

LEGENDA MATERIÁLŮ

STAVAJÍCÍ KONSTRUKCE

VYPRACOVAL		Domínik Marták		 Pasporty Ústí www.pasportyusti.cz IČ: 21834858 FORMÁT 1050x420 DATUM 05/2025 STUPEŇ PASPORT
MÍSTO STAVBY		ul. Tolstého, p.p.č. 735/3, k.ú. Teplice-Retenice		
ZADAVATEL		INTEP CZ s.r.o., Tolstého 451, Retenice, 41503 Teplice		
AKCE		PŮDORYSNÉ ZAMĚŘENÍ STAVEB NA P.P.Č. 735/3, 735/4, 735/5		
VÝKRES		MĚŘÍTKO	ČÍSLO VÝKRESU	
PŮDORYS 2.NP – BUDOVA "B"		1:50	D.04	

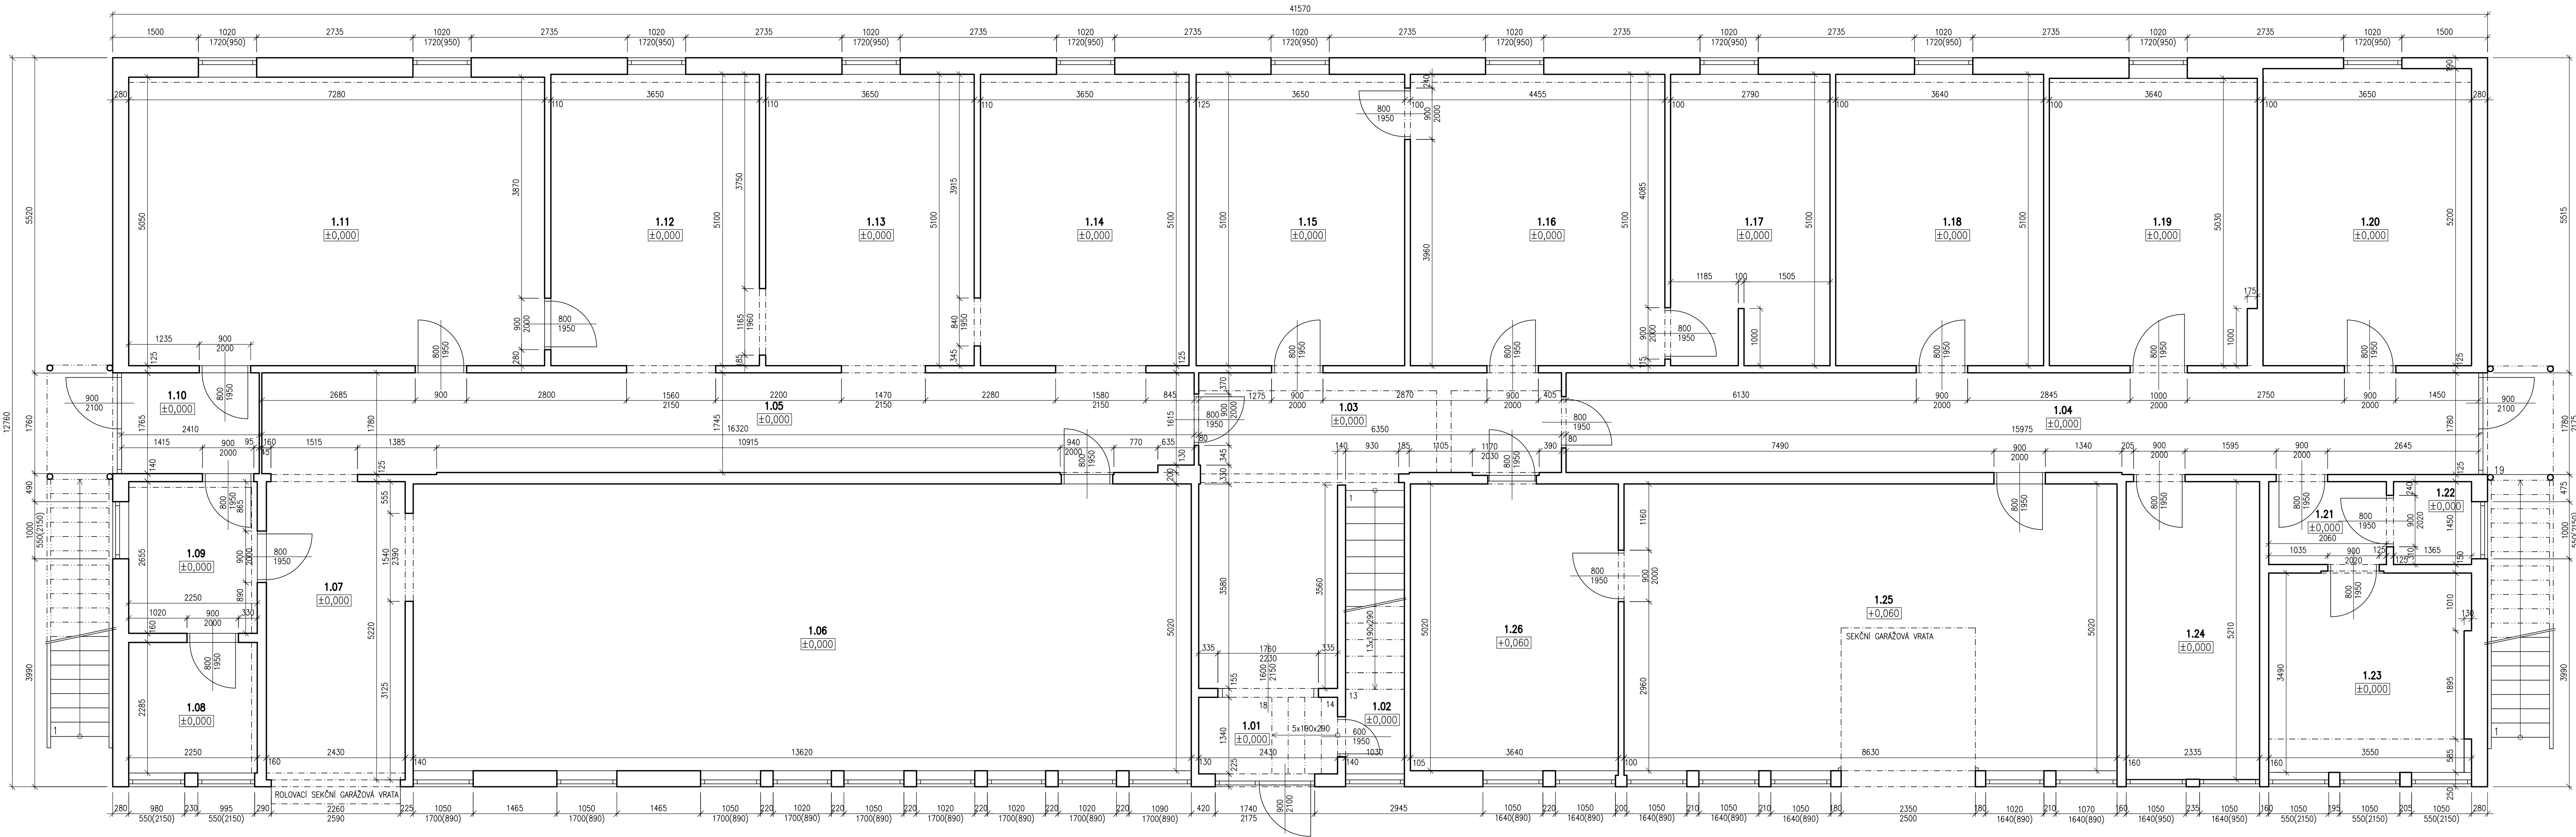


LEGENDA MÍSTNOSTÍ 1NP – "C"


Č.M.	ÚČEL MÍSTNOSTI	PLOCHA [m²]	VÝŠKA [m]
1.01	ZÁDVEŘÍ	3,25	2,930
1.02	TECHNICKÁ MÍSTNOST	4,80	2,370
1.03	CHODBA	20,64	2,930
1.04	CHODBA	28,10	2,930
1.05	CHODBA	28,91	2,930
1.06	SKLAD	68,37	2,855
1.07	CHODBA	12,78	2,910
1.08	WC	5,14	2,760
1.09	PŘEDSÍN WC	5,97	2,760
1.10	ZÁDVEŘÍ	4,24	2,605
1.11	KANCELÁŘ	36,76	2,740
1.12	SKLAD	18,78	2,900
1.13	SKLAD	18,82	2,900
1.14	SKLAD	18,76	2,900
1.15	KANCELÁŘ	18,62	2,900
1.16	KANCELÁŘ	22,72	2,760
1.17	KANCELÁŘ	14,13	2,760
1.18	KANCELÁŘ	18,56	2,760
1.19	KANCELÁŘ	18,13	2,760
1.20	KANCELÁŘ	18,98	2,900
1.21	PŘEDSÍN WC	2,99	2,930
1.22	TECHNICKÁ MÍSTNOST	1,98	2,930
1.23	WC	12,11	2,930
1.24	KOTELNA	12,17	2,930
1.25	KANCELÁŘ	44,01	2,800
1.26	KANCELÁŘ	18,56	2,800

LEGENDA MATERIÁLŮ

STAVAJÍCÍ KONSTRUKCE

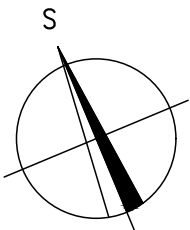

VYPRACOVAL	Domínik Marták	 Páspory Ústí www.pasportyuzi.cz IČ21634858 FORMÁT 1050x420 DATUM 05/2025 STUPEŇ PASPORT
MÍSTO STAVBY	ul. Tolstého, p.p.č. 735/5, k.ú. Teplice–Retenice	
ZADAVATEL	INTEP CZ s.r.o., Tolstého 451, Retenice, 41503 Teplice	
AKCE		
PŮDORYSNÉ ZAMĚŘENÍ STAVBY NA P.P.Č. 735/3, 735/4, 735/5		
VÝKRES	PŮDORYS 1.NP – BUDOVA "C"	MĚŘÍTKO 1:50
		ČÍSLO VÝKRESU D.05

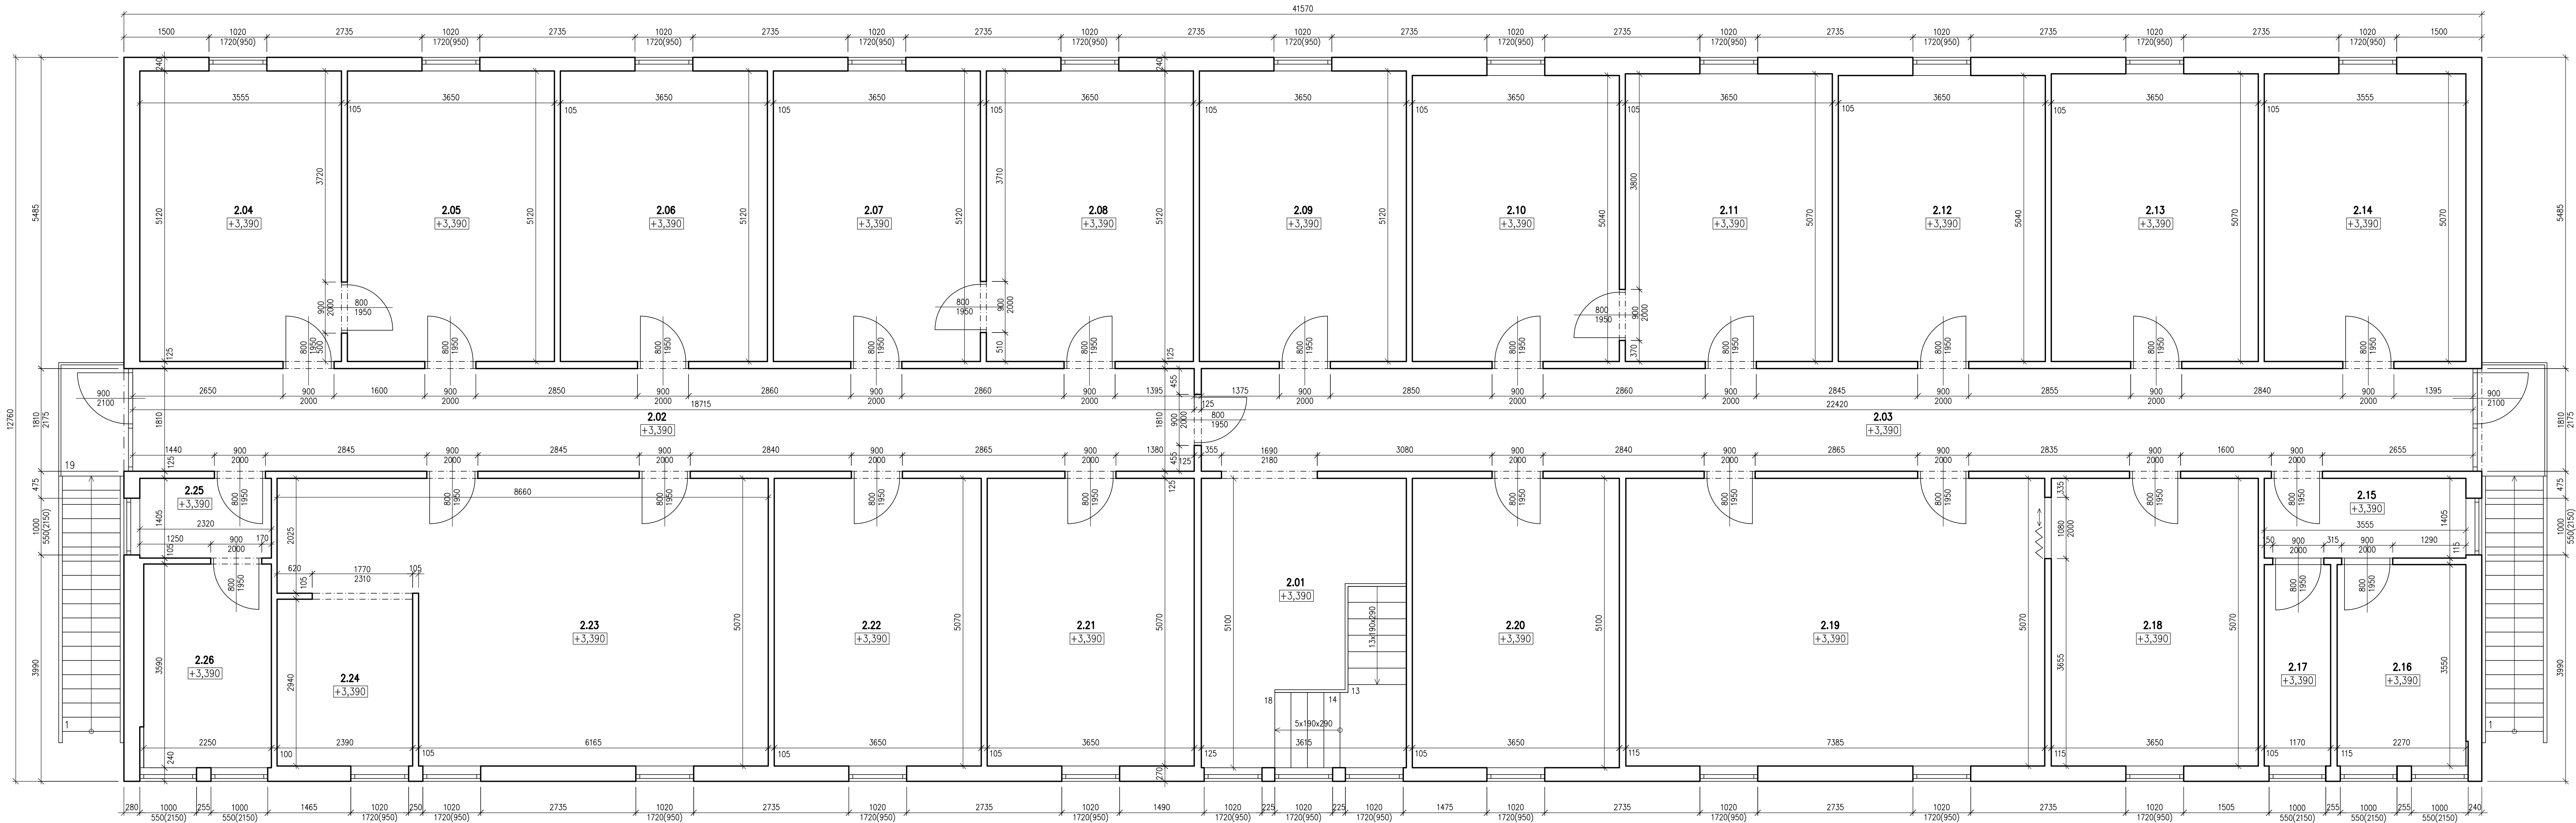


LEGENDA MÍSTNOSTÍ 2NP – "C"

Č.M.	ÚČEL MÍSTNOSTI	PLOCHA [m²]	VÝŠKA [m]
2.01	CHODBA	13,54	2,730
2.02	CHODBA	33,87	2,730
2.03	CHODBA	40,69	2,730
2.04	KANCELAR	18,20	2,840
2.05	KANCELAR	18,69	2,800
2.06	KANCELAR	18,69	2,760
2.07	KANCELAR	18,69	2,760
2.08	KANCELAR	18,69	2,760
2.09	KANCELAR	18,69	2,760
2.10	KANCELAR	18,40	2,760
2.11	KANCELAR	18,51	2,760
2.12	KANCELAR	18,40	2,800
2.13	KANCELAR	18,51	2,800
2.14	KANCELAR	18,02	2,800
2.15	PŘEDSÍN WC	5,00	2,760
2.16	WC MUŽI	8,06	2,760
2.17	WC ŽENY	4,15	2,760
2.18	KANCELAR	18,51	2,760
2.19	KANCELAR	37,44	2,760
2.20	KANCELAR	18,61	2,760
2.21	KANCELAR	18,51	2,760
2.22	KANCELAR	18,51	2,760
2.23	KANCELAR	36,40	2,760
2.24	KUCHYŇ	7,12	2,760
2.25	PŘEDSÍN WC	3,26	2,760
2.26	WC	8,08	2,760

LEGENDA MATERIÁLŮ

STAVAJÍCÍ KONSTRUKCE

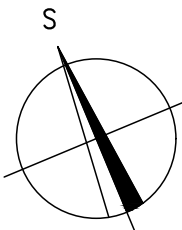

VYPRACOVAL	Domínik Marták	 Pasporty Ústí www.pasportyust.cz IČ: 21634858			
MÍSTO STAVBY	ul. Tolstého, p.p.č. 735/5, k.ú. Teplice-Retenice				
ZADAVATEL	INTEP CZ s.r.o., Tolstého 451, Retenice, 41503 Teplice				
AKCE					
PŮDORYSNÉ ZAMĚŘENÍ STAVBY NA P.P.Č. 735/3, 735/4, 735/5					
VÝKRES	PŮDORYS 2.NP – BUDOVA "C"	MĚŘÍTKO	1:50	ČÍSLO VÝKRESU	D.06