


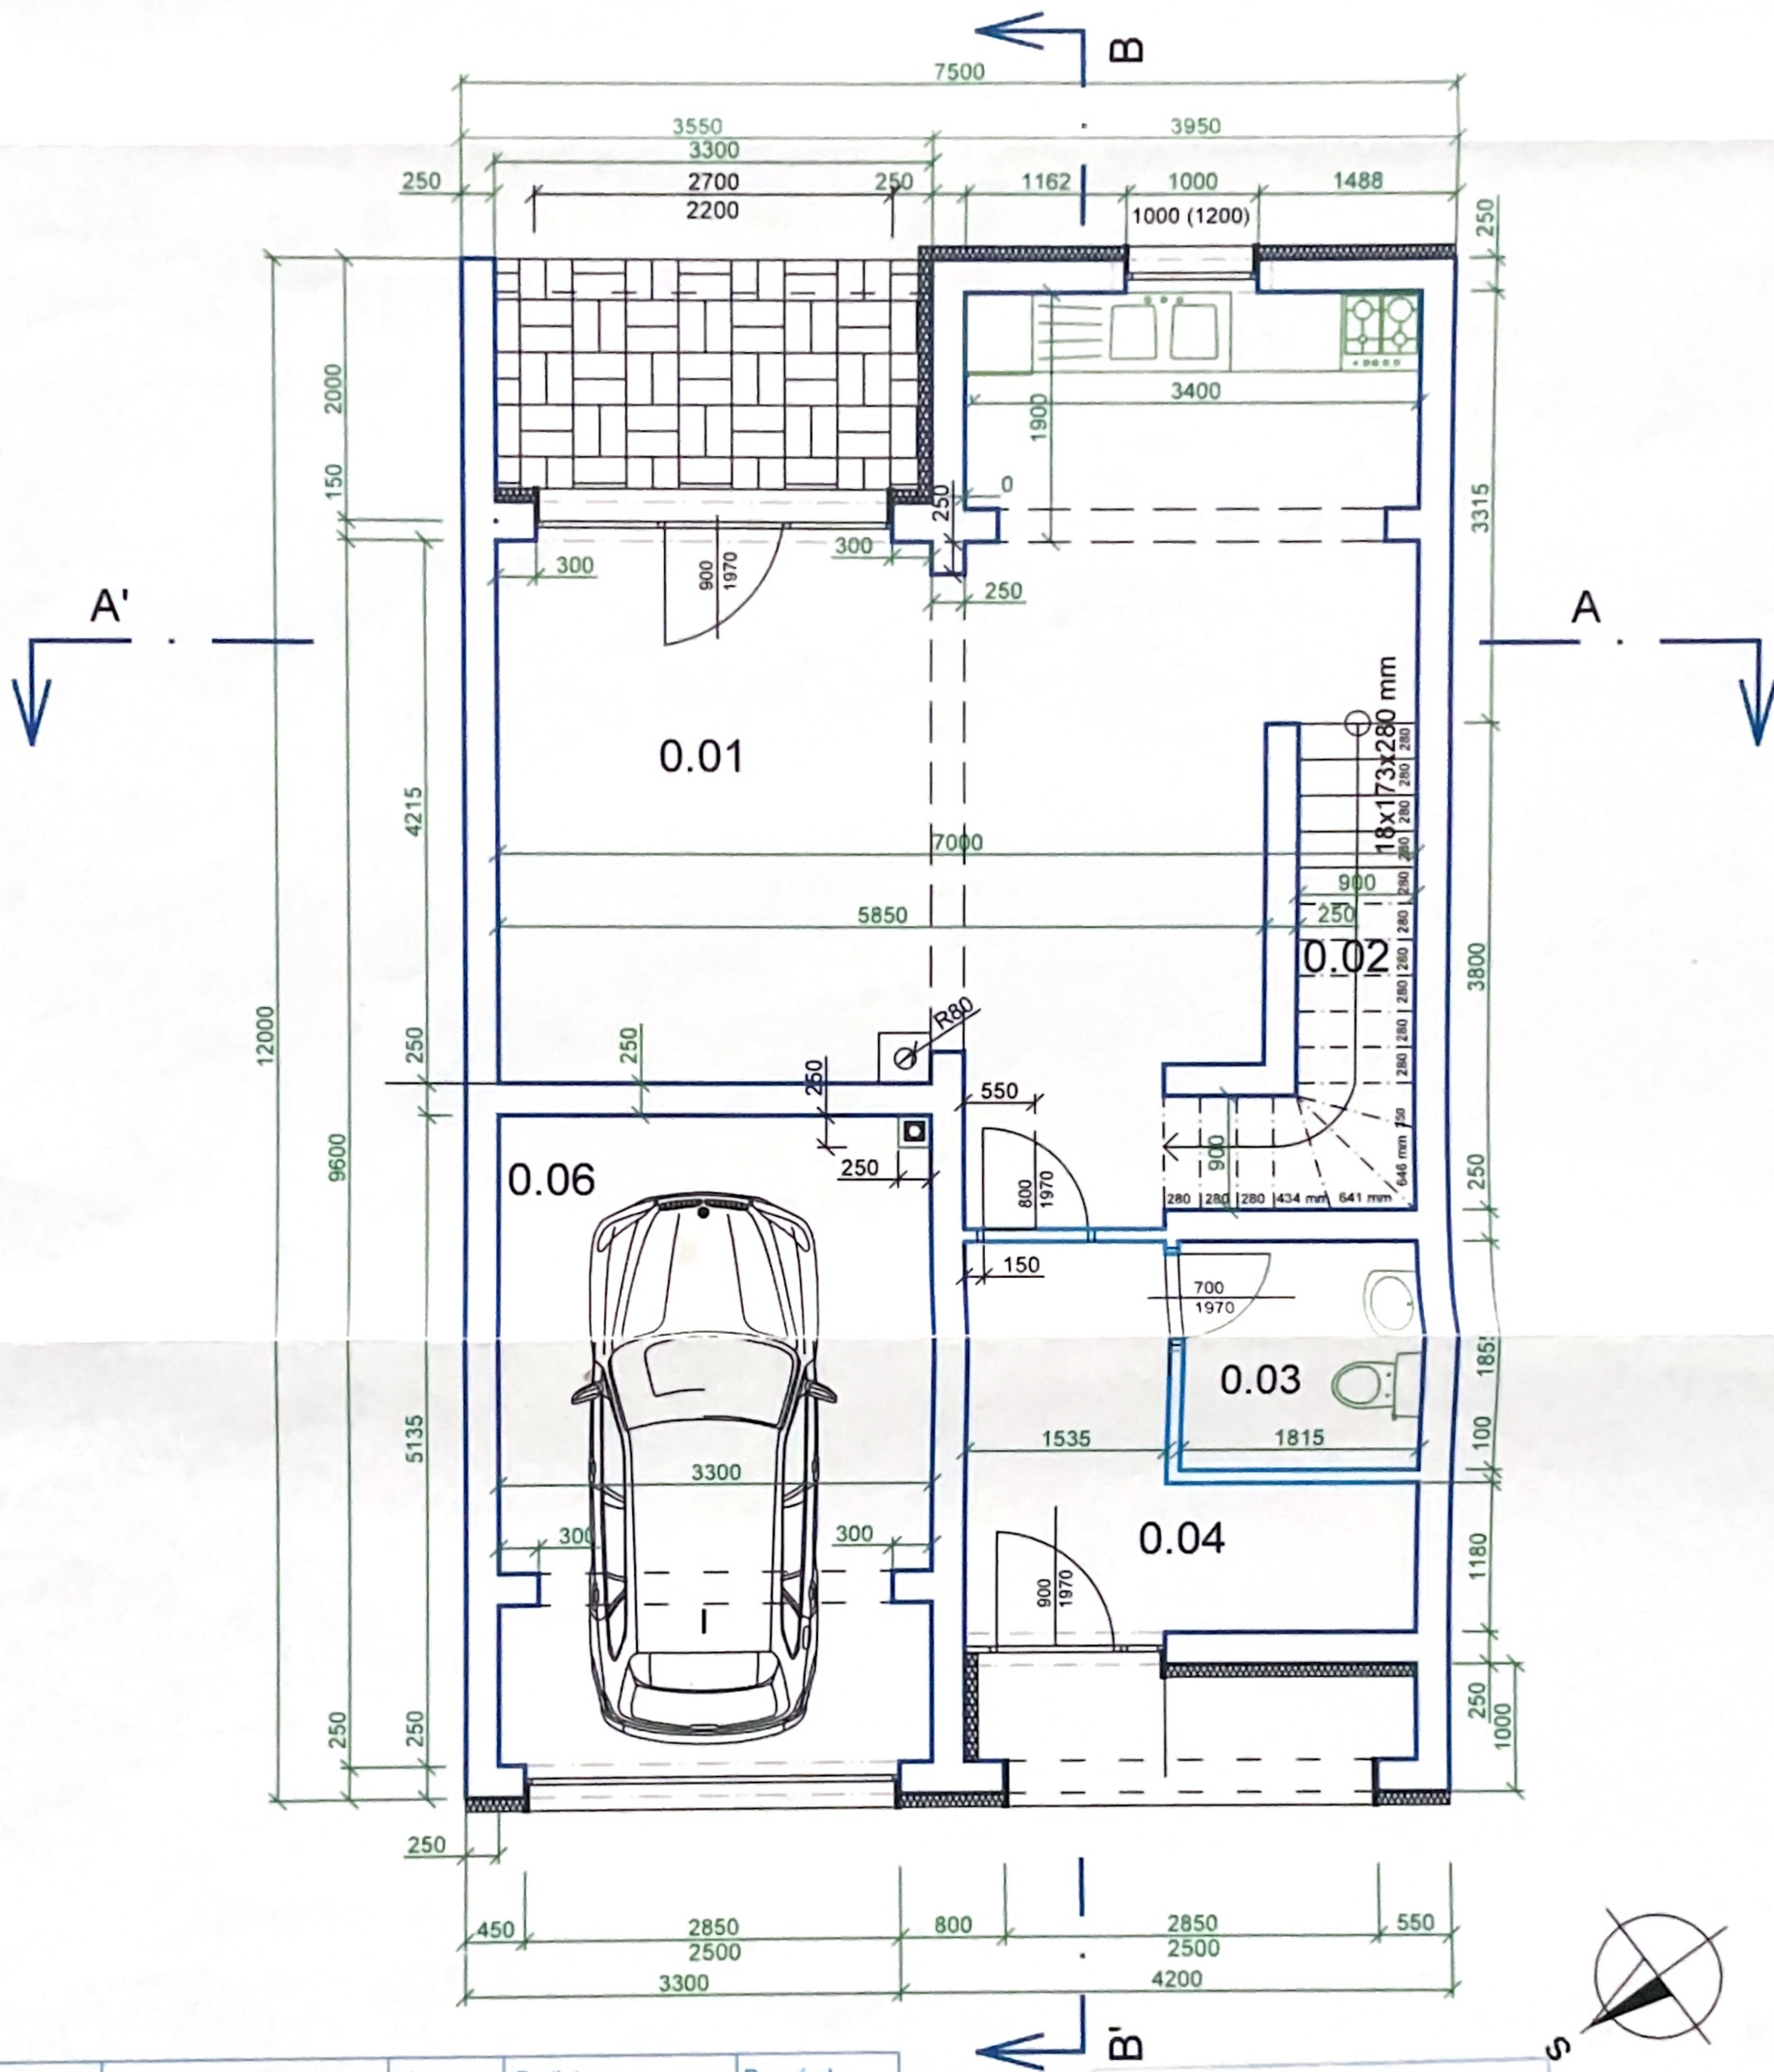

Č. místnosti	Název místnosti	Plocha	Podlaha	Poznámky
0.01	Obýv. pokoj + KK	33,23	Plovoucí, laminátová	
0.02	Schodiště	4,32		
0.03	Wc	3,4	Dlažba	Ker. obklad v = 2000
0.04	Zadveří	7,1	Dlažba	
0.05	Garáž	17,5	Beton + nátěr	

LEGENDA MATERIÁLU:



Beton základových pásů a desky
BETON C16/20 XC2



Zdivo vnitřní nenosné z
broušených cihel 100 mm




Zdivo obvodové z cihel
Thermomur 250 mm



Kontaktní zateplovací systém EPS
70 S tl. 100 mm

0,000 = 288,700 m n.m. B.p.V.

Zodp. projektant	Jaroslav Rubáš	R-PROJEKT	
Vypracoval	Jaroslav Rubáš	- inženýrská činnost - projektová činnost ve výstavbě - rozpočtování staveb	
Akce:	Novostavba 4 řadových RD - blok B	Jaroslav Rubáš Teplická 637/43 41901 Duchcov	
Místo stavby:	p.č. 2562/67, 2562/68, 2562/69 A 2562/70 k.ú. Teplice - Trnovany	GSM: 777044 367	
Datum:	09/2016	Investor:	Obec Teplice
Zák. čís.	Bohátčák Petr, Husova 358/31, 41901 Duchcov Gelboch Marek, Trnovanská 1208/66, Trnovany 41901 Teplice	Obsah: PUDORYS I.N.P. Stupeň PD PROJEKT PRO STAVEBNÍ POVOLENÍ	
		Měřítko: 1:50	Formát: A3
		Věkres č. 3	Paré č. 3

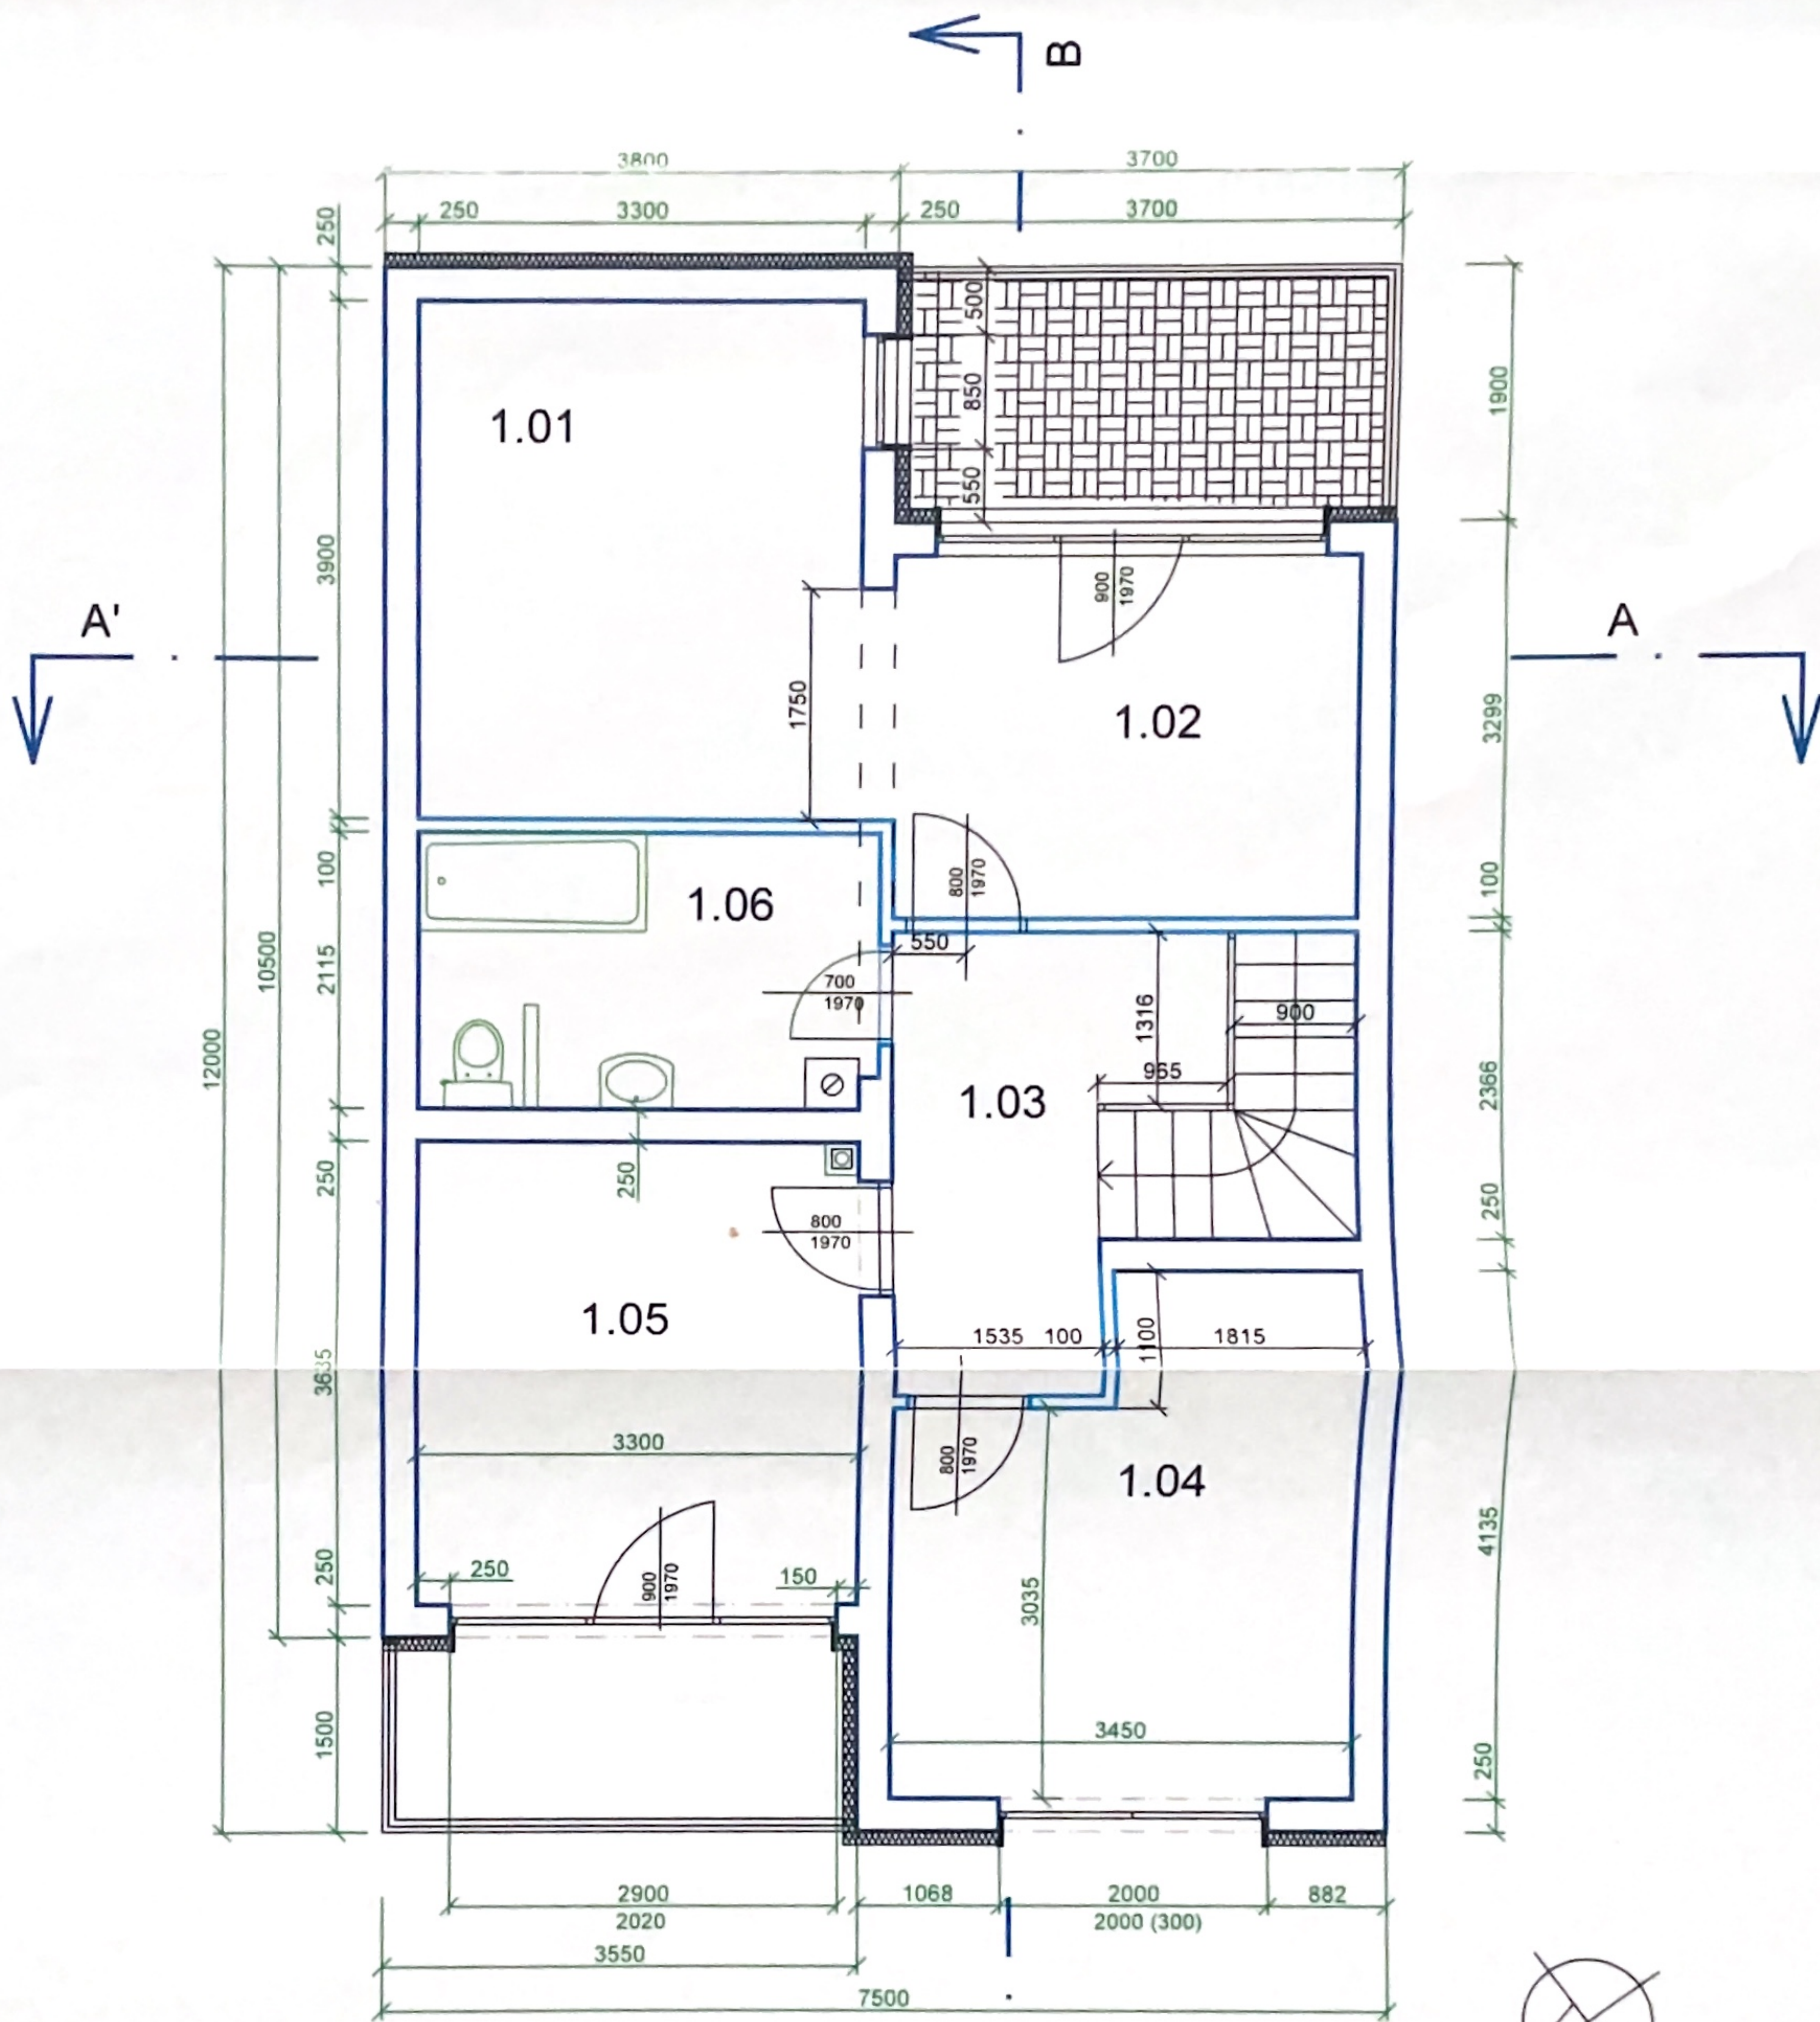

Č. místnosti	Název místnosti	Plocha	Podlaha	Poznámky
1.01	Ložnice 1	10,2	Plovoucí, laminátová	
1.02	Pracovna	8,8	Plovoucí, laminátová	
1.03	Chodba	11,4	Dlažba	
1.04	Ložnice 2	1,6	Plovoucí, laminátová	
1.05	Ložnice 3	10,5	Plovoucí, laminátová	
1.06	Koupelna	7,3	Dlažba	Ker. obklad v = 2000

LEGENDA MATERIÁLU:



Beton základových pásů a desky
BETON C16/20 XC2



Zdivo vnitřní nenosné z
broušených cihel 100 mm



Zdivo obvodové z cihel
Thermomur 250 mm



Kontaktní zateplovací systém EPS
70 S tl. 100 mm

Číslo projektu: 02/2016/10/14
a číslo projektu: 02/2016/10/14
podpis: 24.3.2016

0,000 = 288,700 m n.m. B.p.V.

Zodp. projektant	Jaroslav Rubáš	R-PROJEKT	
Vypracoval:	Jaroslav Rubáš	- inženýrská činnost - projektová činnost ve výstavbě - projektování staveb	
Akce:	Novostavba 4 řadových RD - blok B	Jaroslav Rubáš Teplická 637/43 41901 Duchcov	
Místo stavby:	p.č. 2562/67, 2562/68, 2562/69 A 2562/70 k.ú. Teplice - Trnovany	GSM: 777044 367	
Datum:	09/2016	Okres:	Teplice
Investor:	Buňatník Pte. Hruška 158/11, 41901 Duchcov, Gottsch. Marš. Trnovanská 1290/40, Trnovany, 41501 Teplice	Obec:	Teplice
Zak. čís.		Období:	
		Měřítko:	1:50
		Formát:	A3
		Výkres č.:	4
		Projekční firma:	PROJEKT PRO STAVEBNÍ POVOLENÍ