


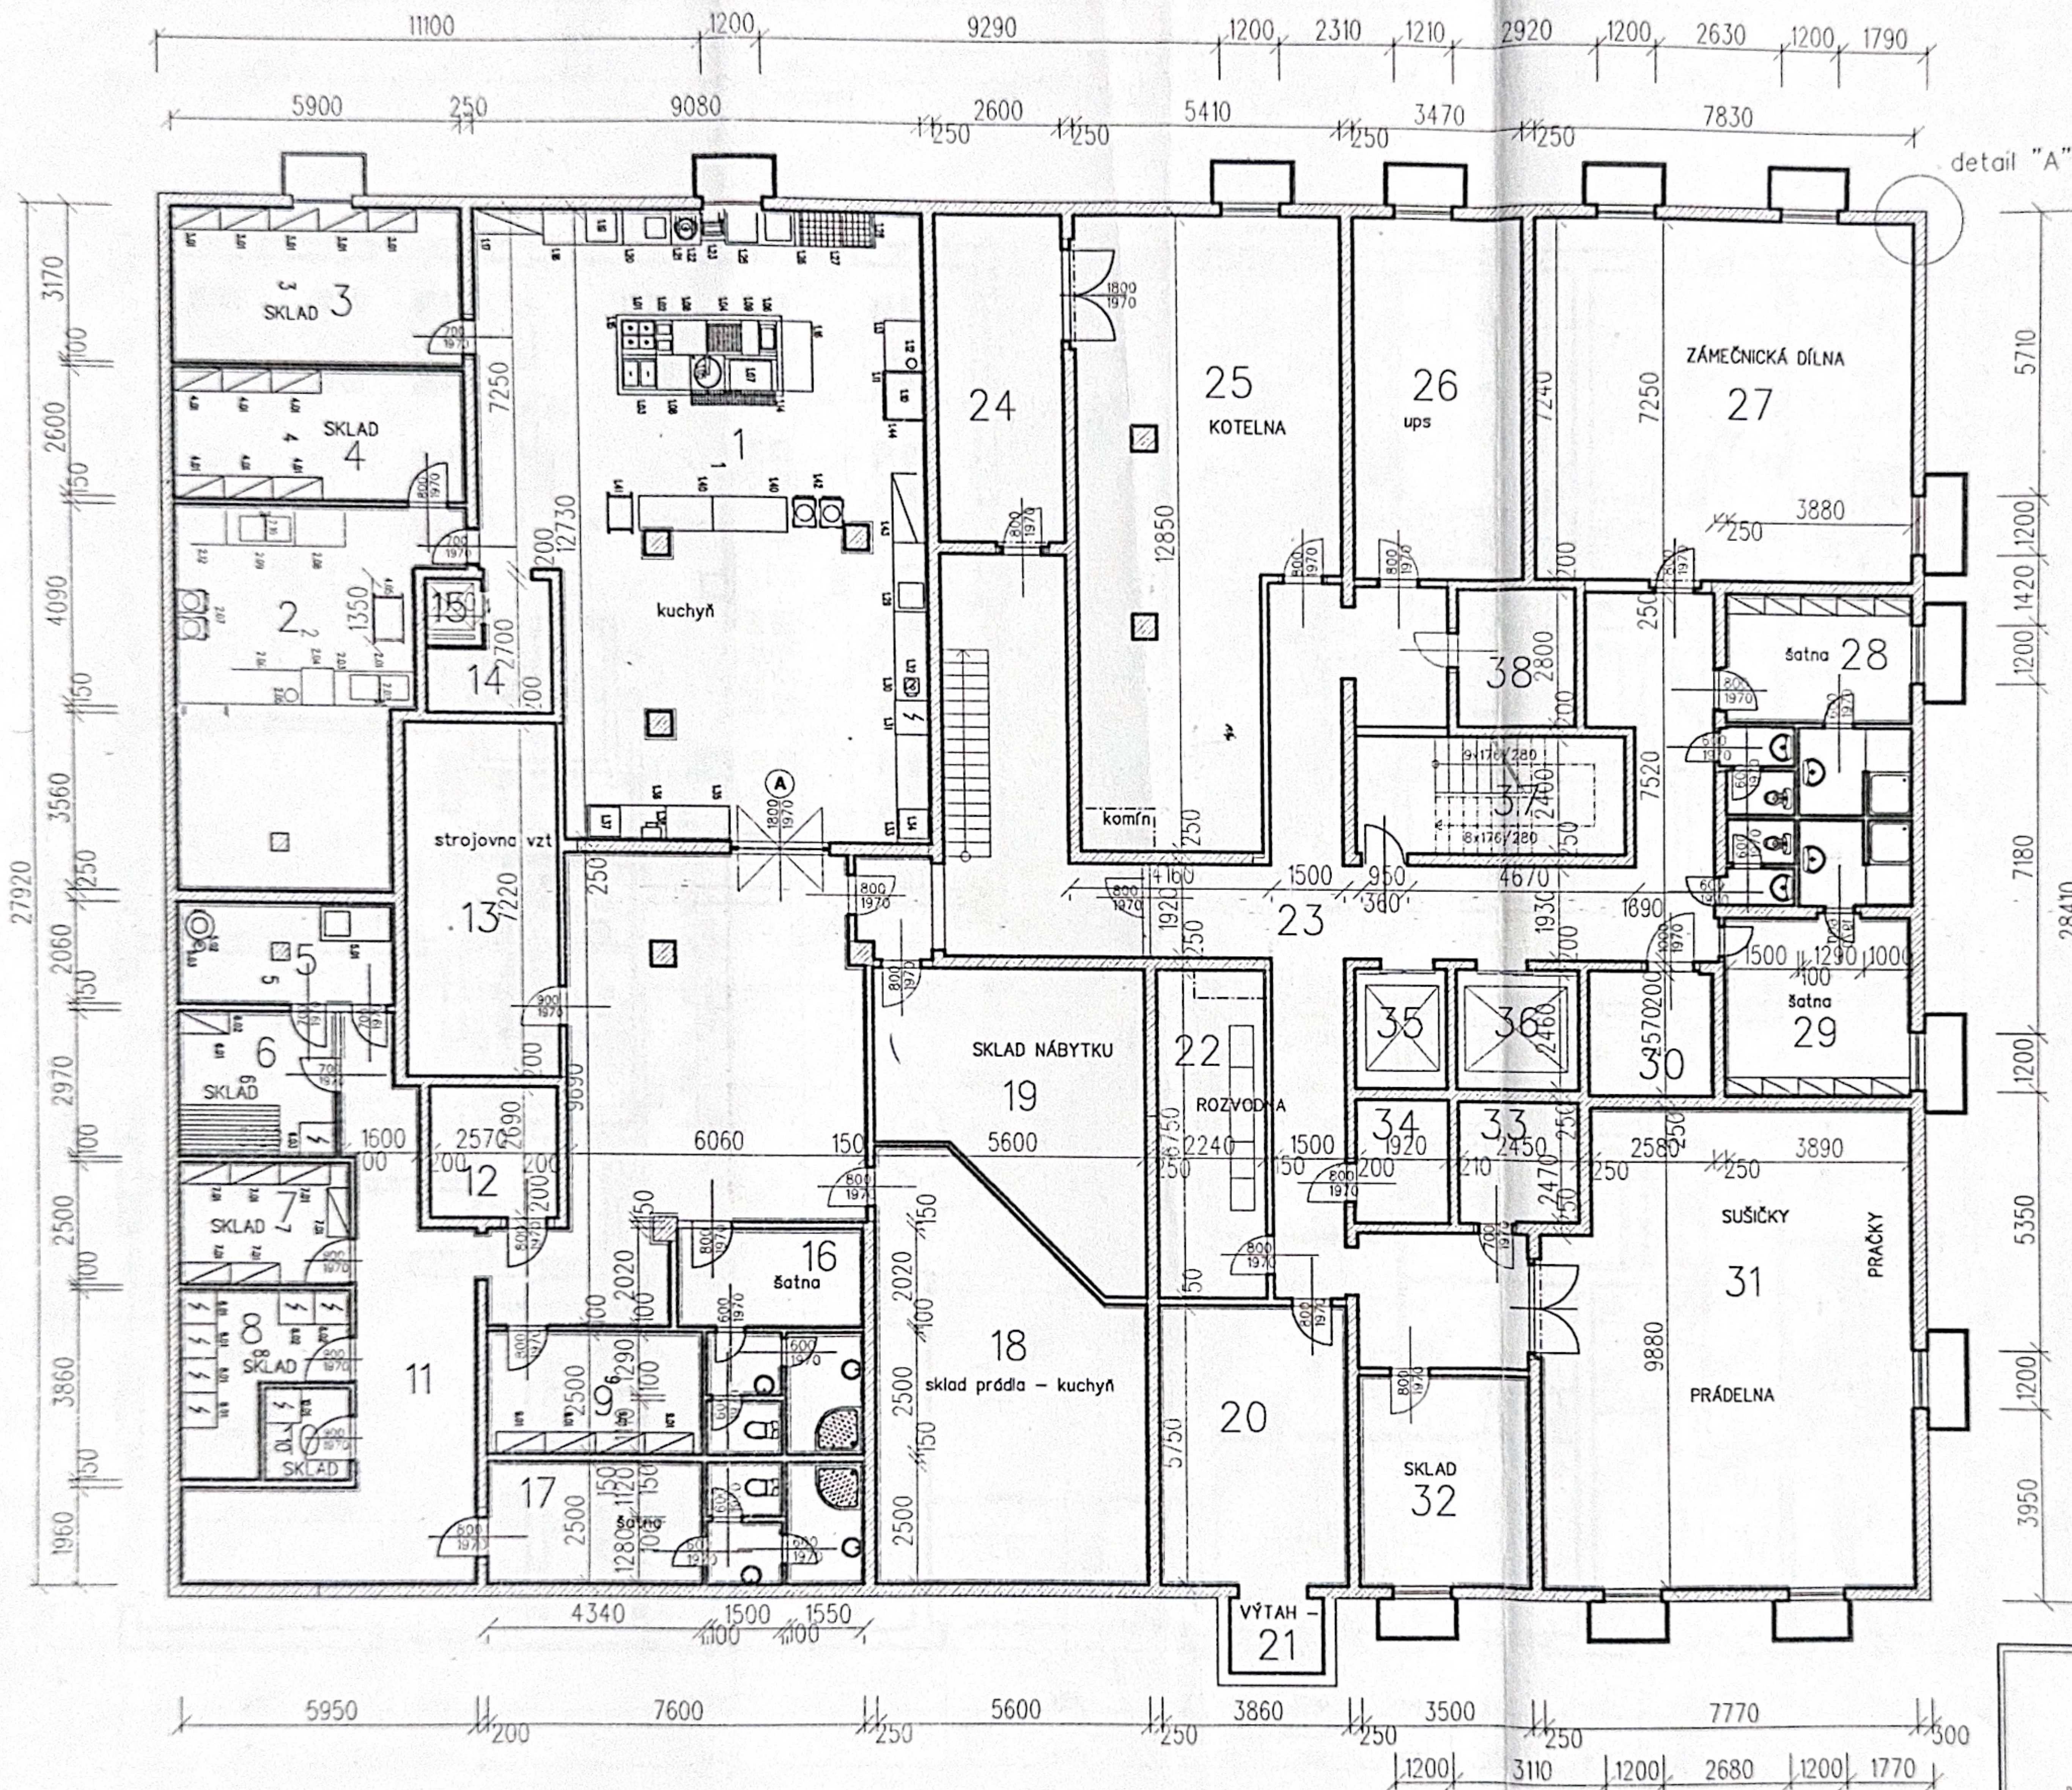


1. pp.


1:150

detail "A"


zerning
hydroizolace-fólie
polystyren
80
železobeton
250 mm
keramický obklad

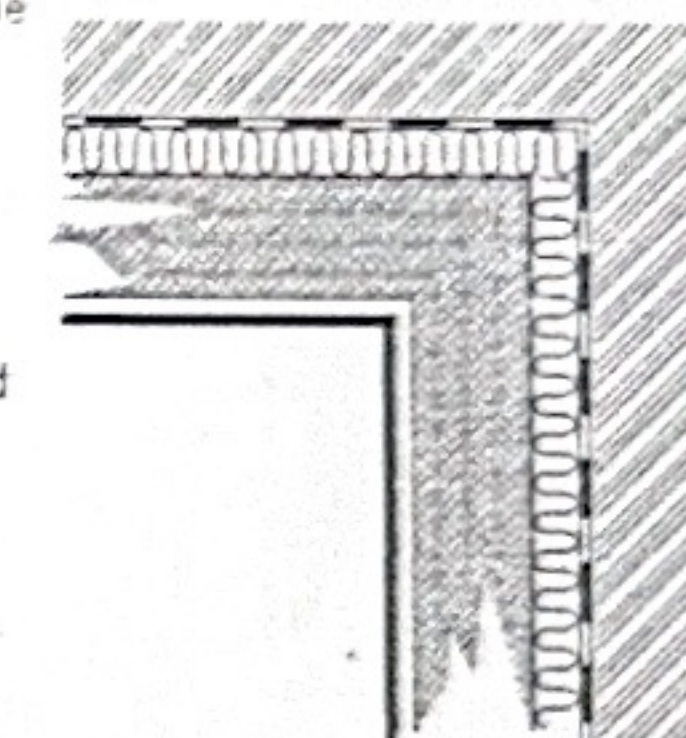

detail ŠACHTY

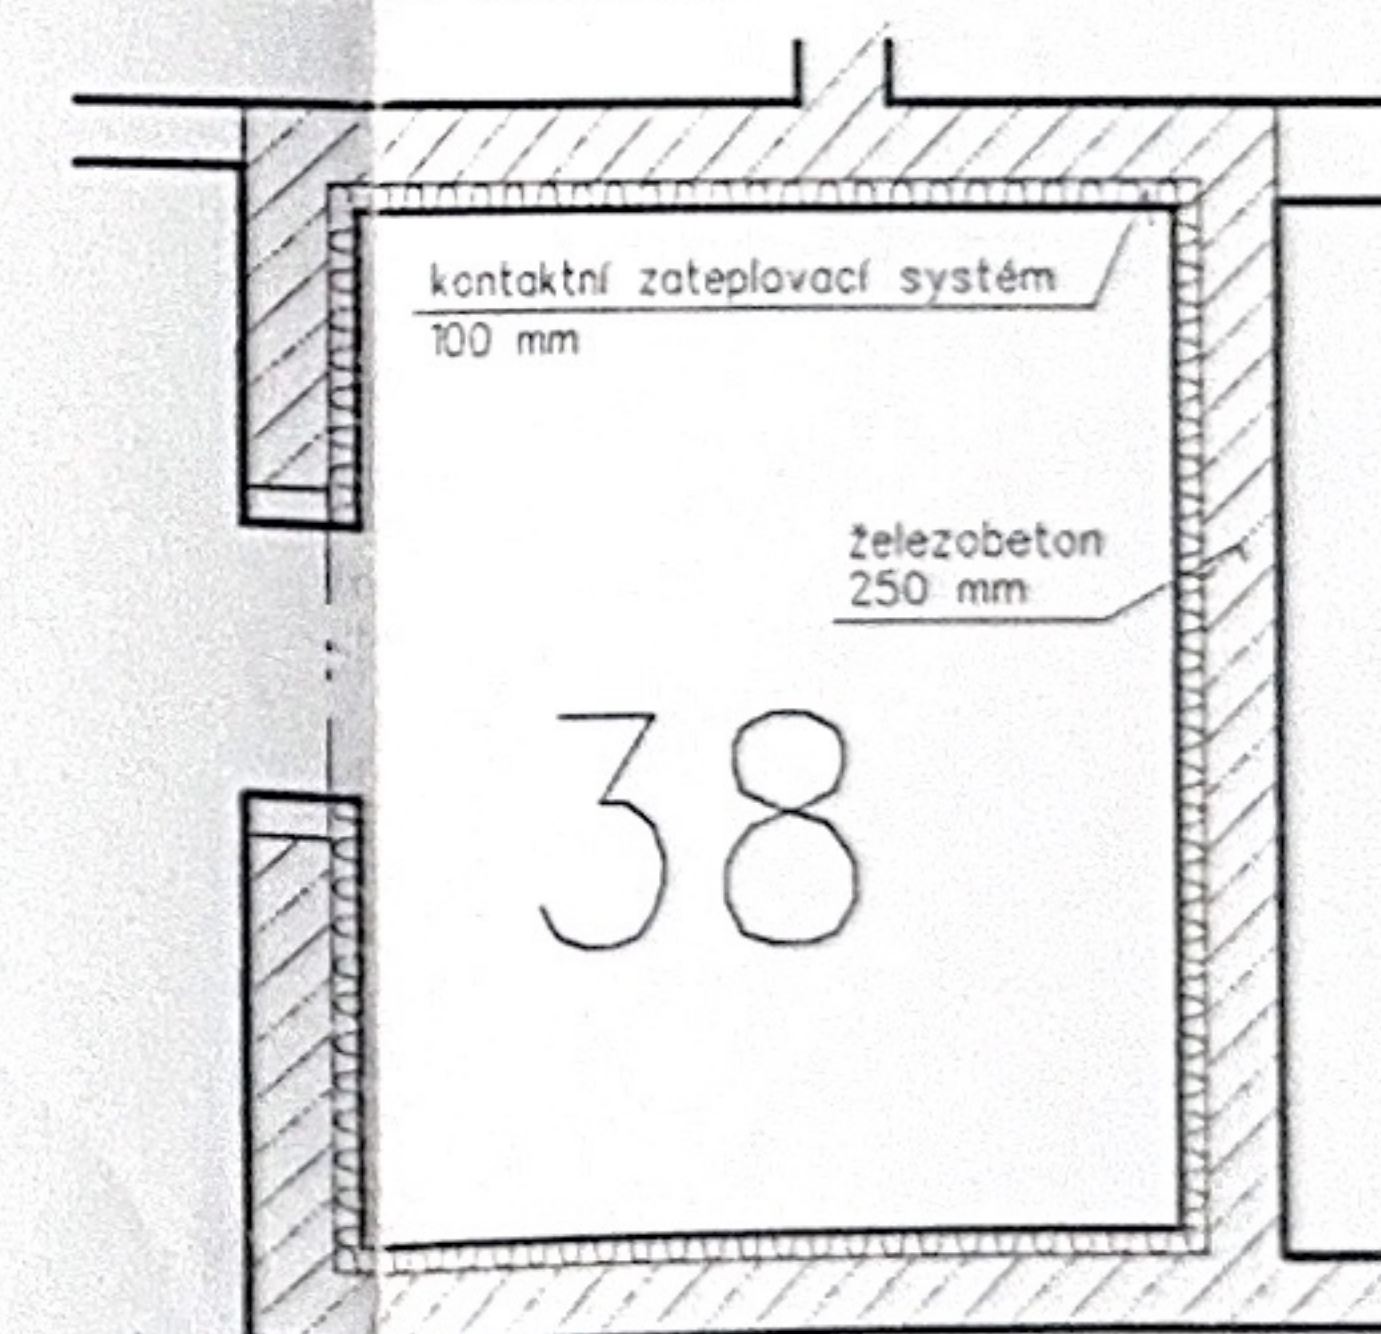


profese stavební	projektant	ing. Karel Ček	mřížka
	objednatel		1:150
	Název akce	JEDNA PŘED DOKONČENÍM STAVBY BYTOVÝ DŮM TEPLICE	
	Obsah výkresu	PŮDORYS 1. PP.	
	Stavebník		

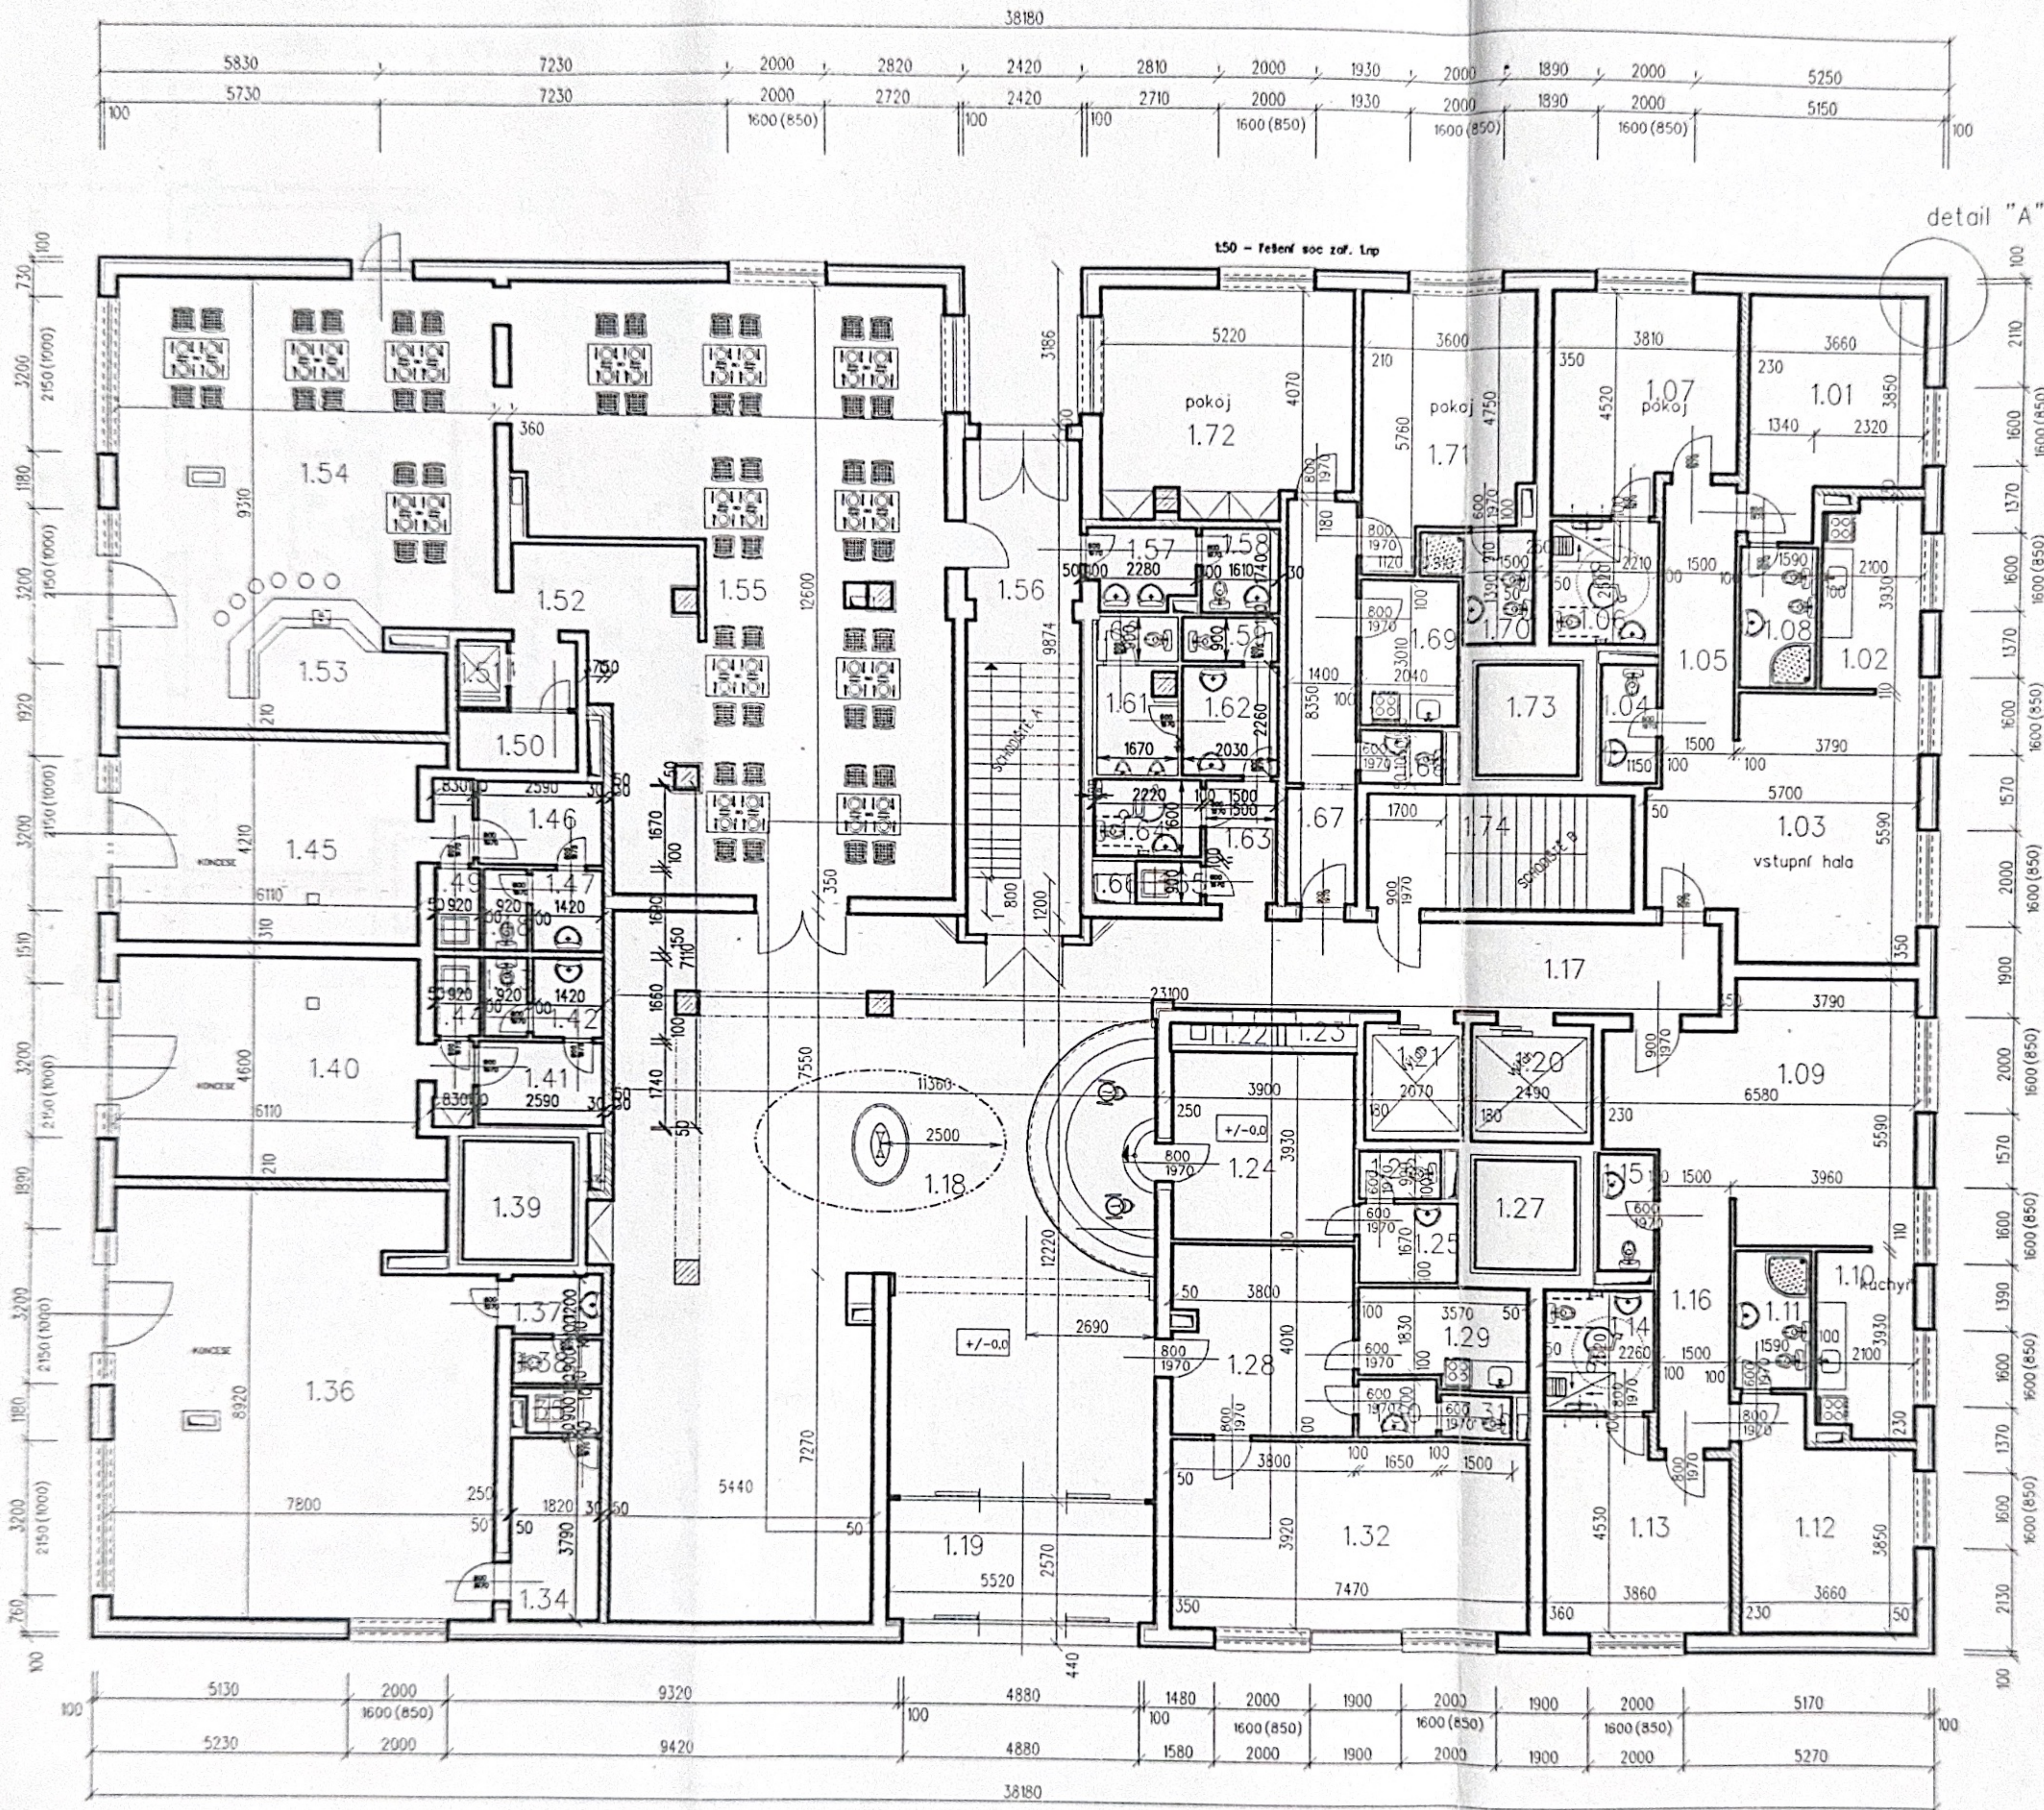

1np

1:150

dva byty pro invalidy

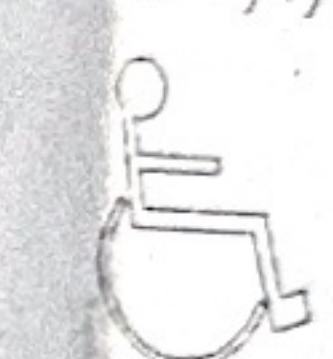

detail "A"


kontaktní zateplovací systém

100 mm

železobeton

250 mm

sádkokarton 12,5mm Knauf

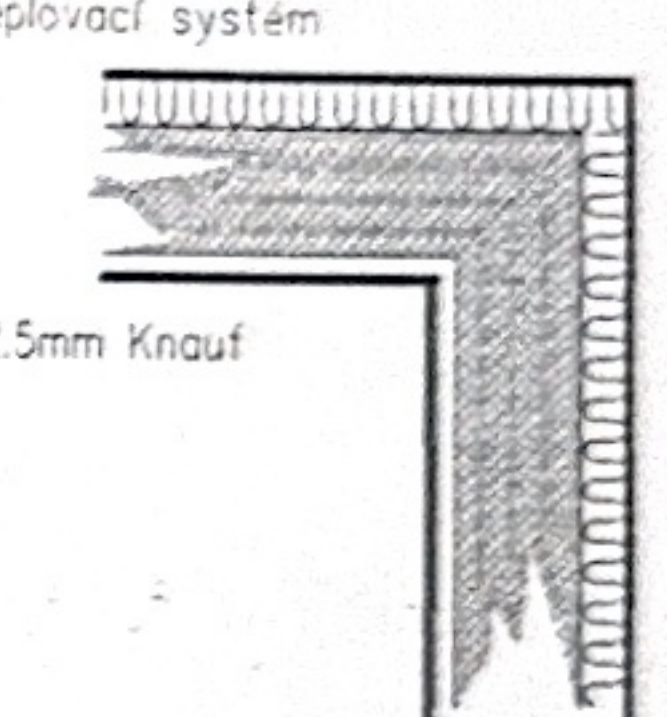

kontaktní zateplovací systém

fasádní barva

stěrka s perlínkou

polystyren 100 mm

projektant	ing. Kováčik	metrika
objednatel		1:150
Název díla:	ZNĚNA PŘED DOKONČENÍM STAVBY BYTOVÝ DŮM TEPLICE	
Období výkresu:	PŮDORYS LNP.	
Stavbař		

2np

1:150

dva byty pro invalidy



detail "A"

detail "A"

kontaktní zateplovací systém

100 mm

železobeton

250 mm

sádkartón 12,5mm Knauf


kontaktní zateplovací systém

fasádní barva

stěrka s perlínkou


polystyren 100 mm

projektant	Ing. Křížek	mřítko
objednatel		1:150
Název díla	ZÁVĚŤ PŘED DOKONČENÍM STAVBY BYTOVÝ DŮM TEPLICE	
Období výkresu	PŮDORYS 2NP.	
Stavebník		
		datum únor 06
		vypracoval Ordo

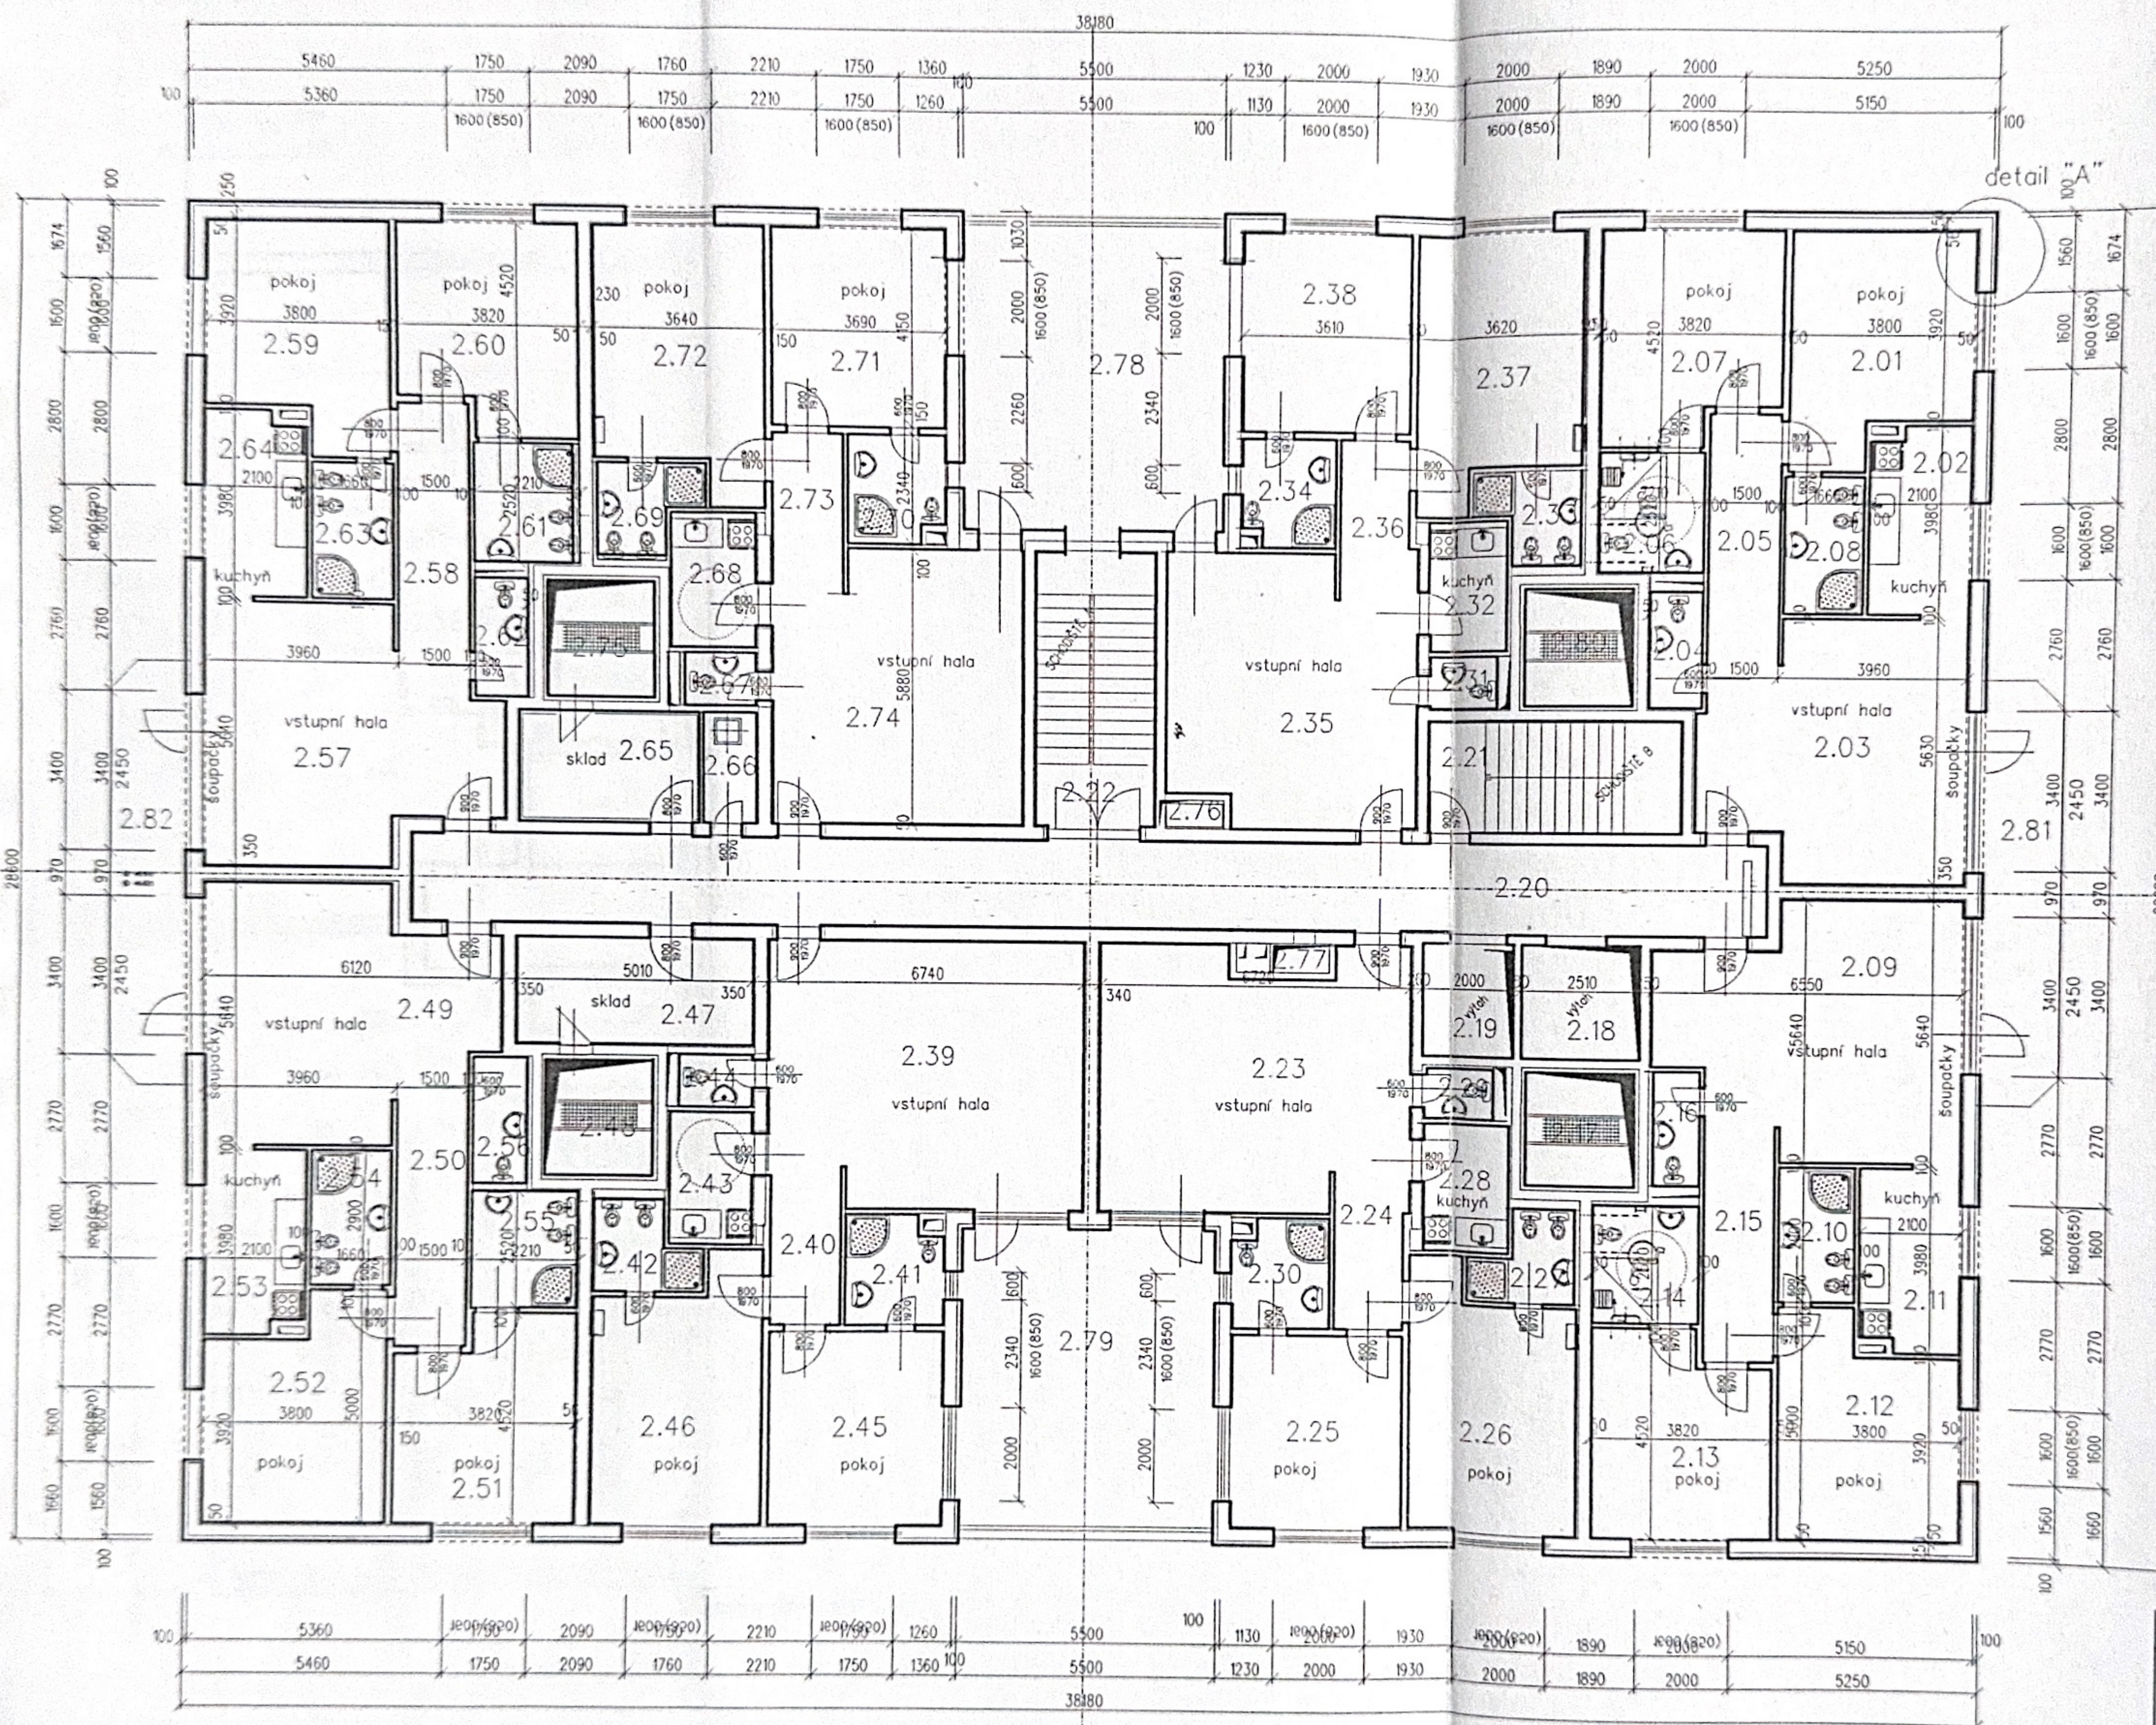

5np


1:150

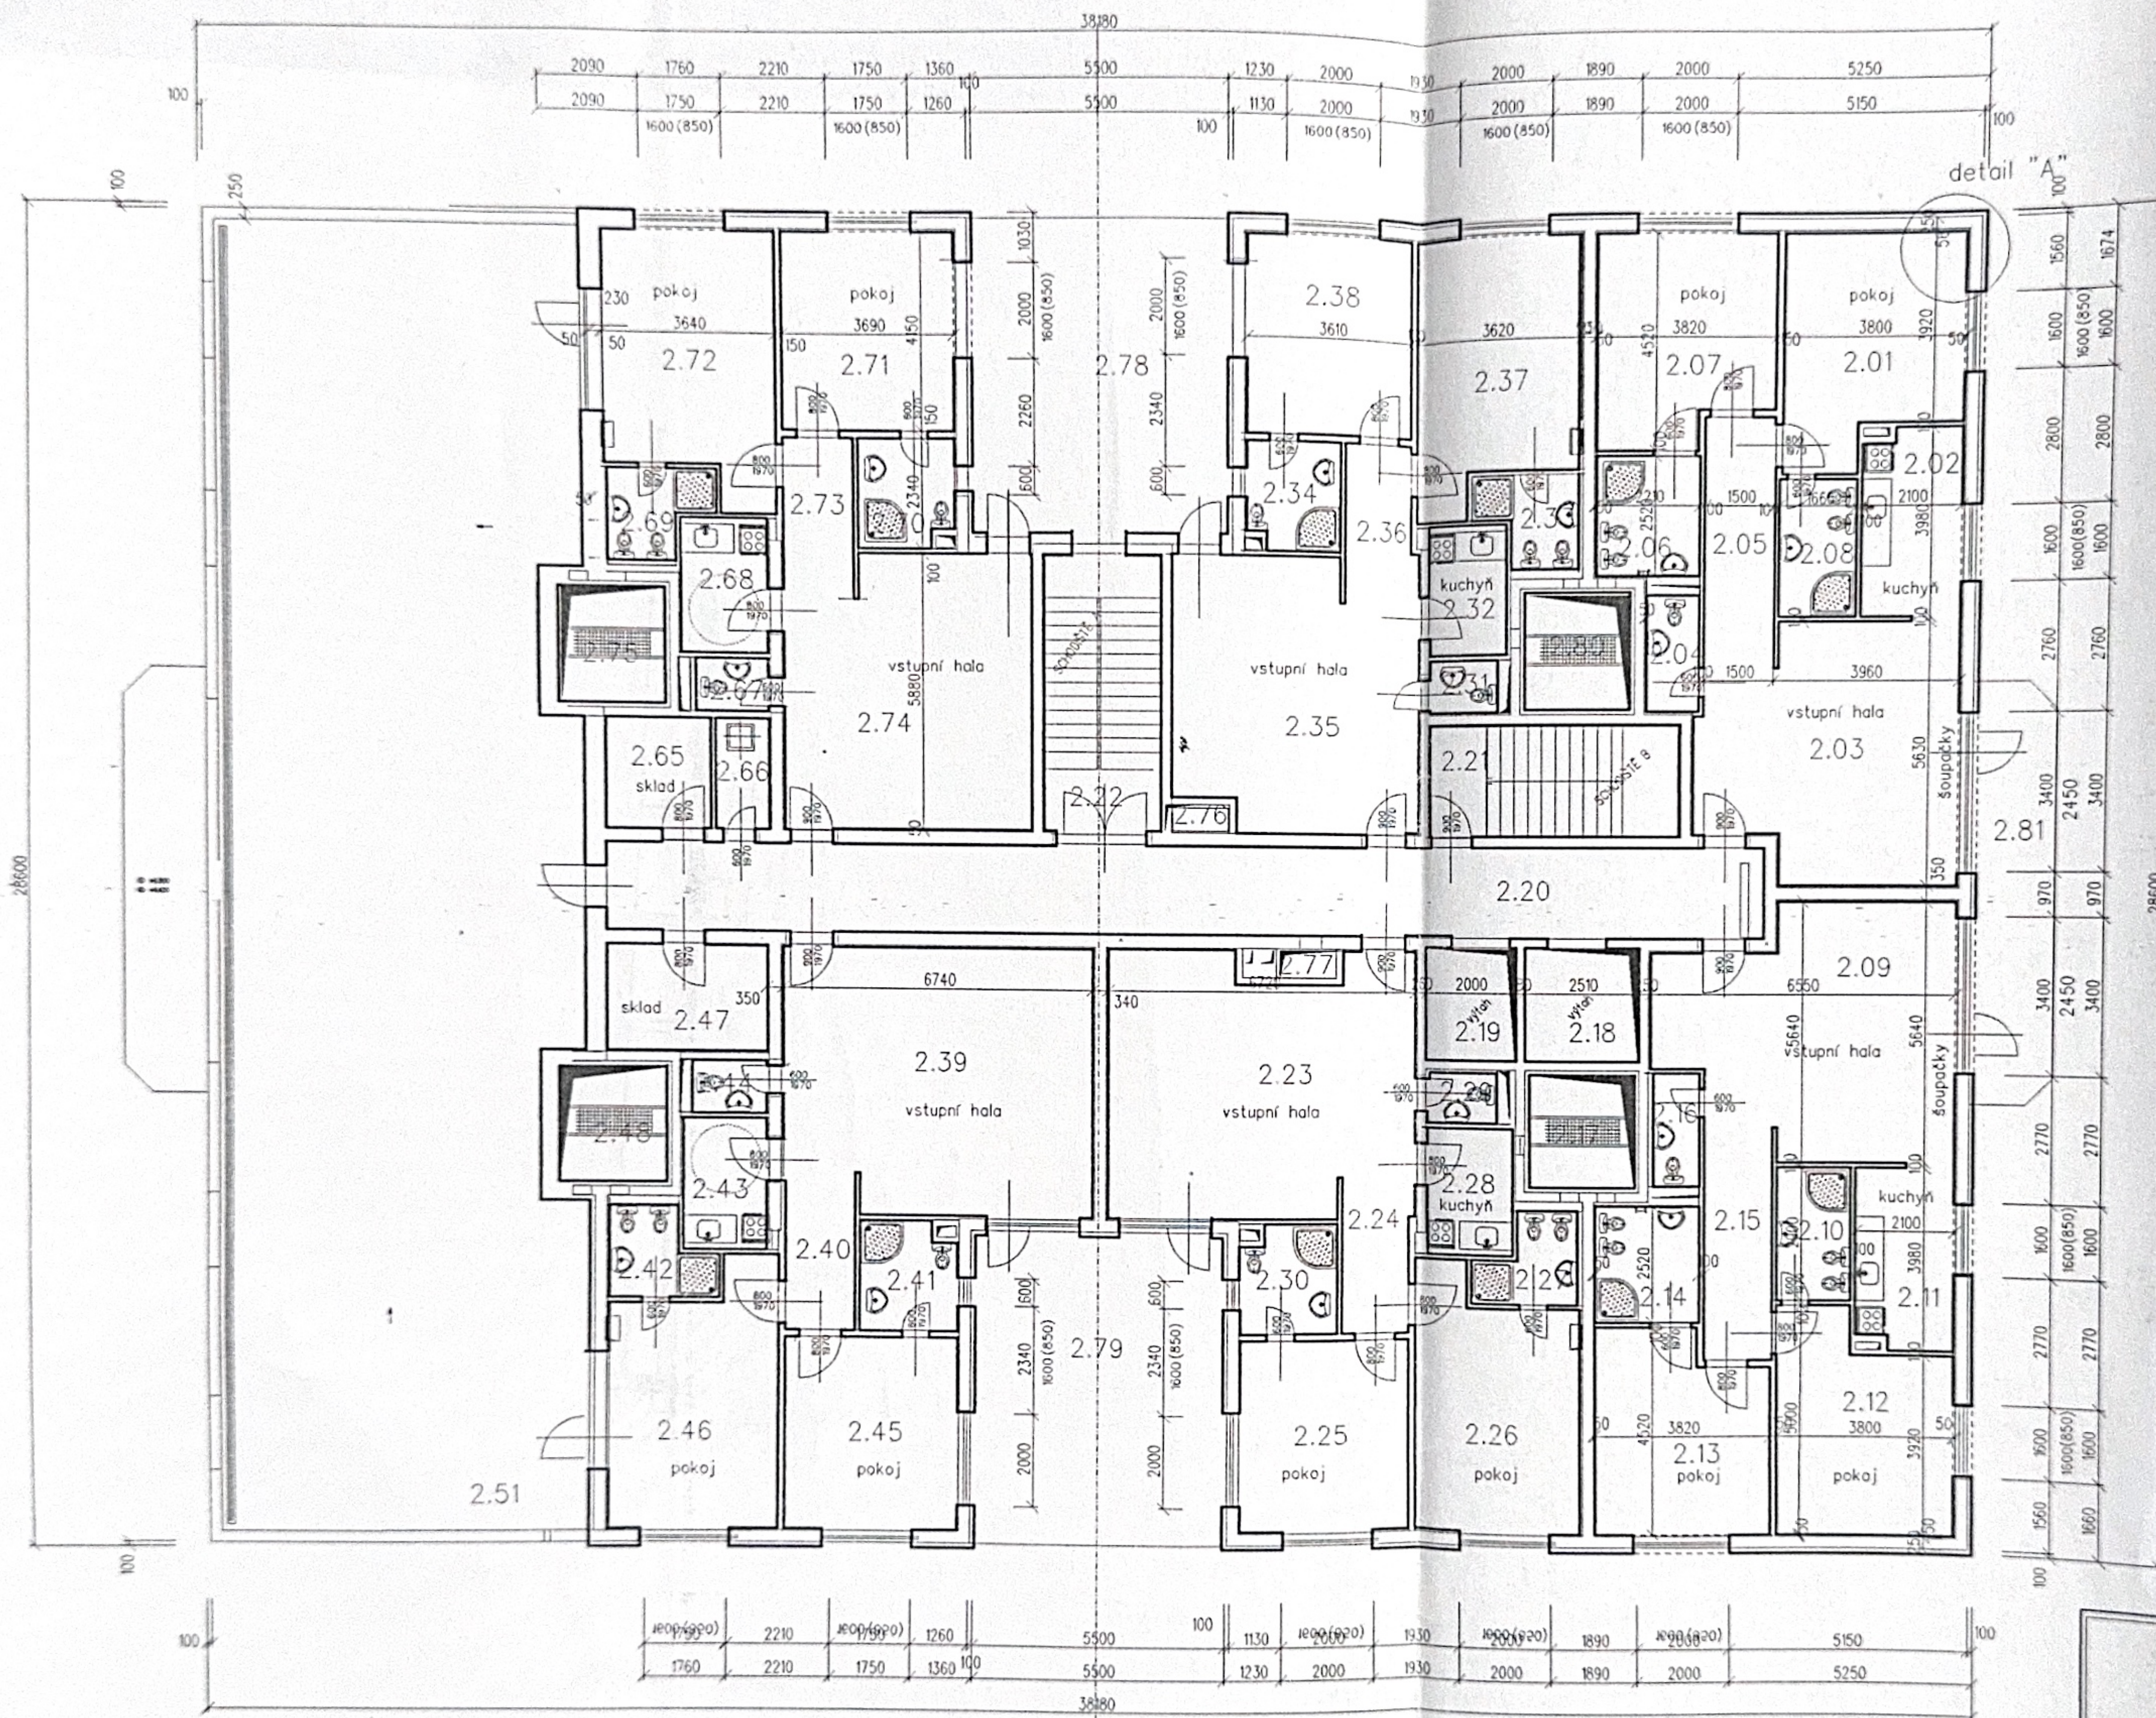

detail "A"

detail "A"

kontaktní zateplovací systém
100 mm
porotherm
250 mm
sádkartón 12,5mm Knauf

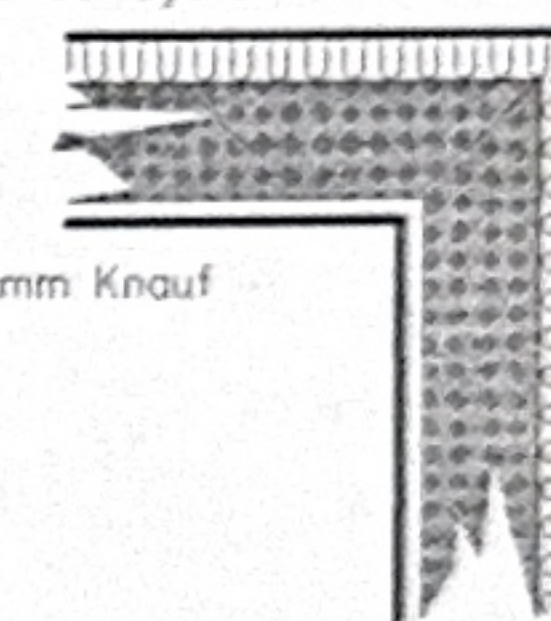


kontaktní zateplovací systém

fasádní barva
stěrka s perlínkou
polystyren 100 mm

nosné zdivo z cihel porotherm
zdivo šachet výtahu železobeton
průčky sádkartón knauf

projektant	ing. Kosiček	mřížka
objednatel		1:150
název díla	ZÁVĚR PŘED DOKONČENÍM STAVBY BYTOVÝ DŮM TEPLICE	
Období výkresu	PŮDORYS S.N.P.	datum únor 06
Stavba		průřez stěna

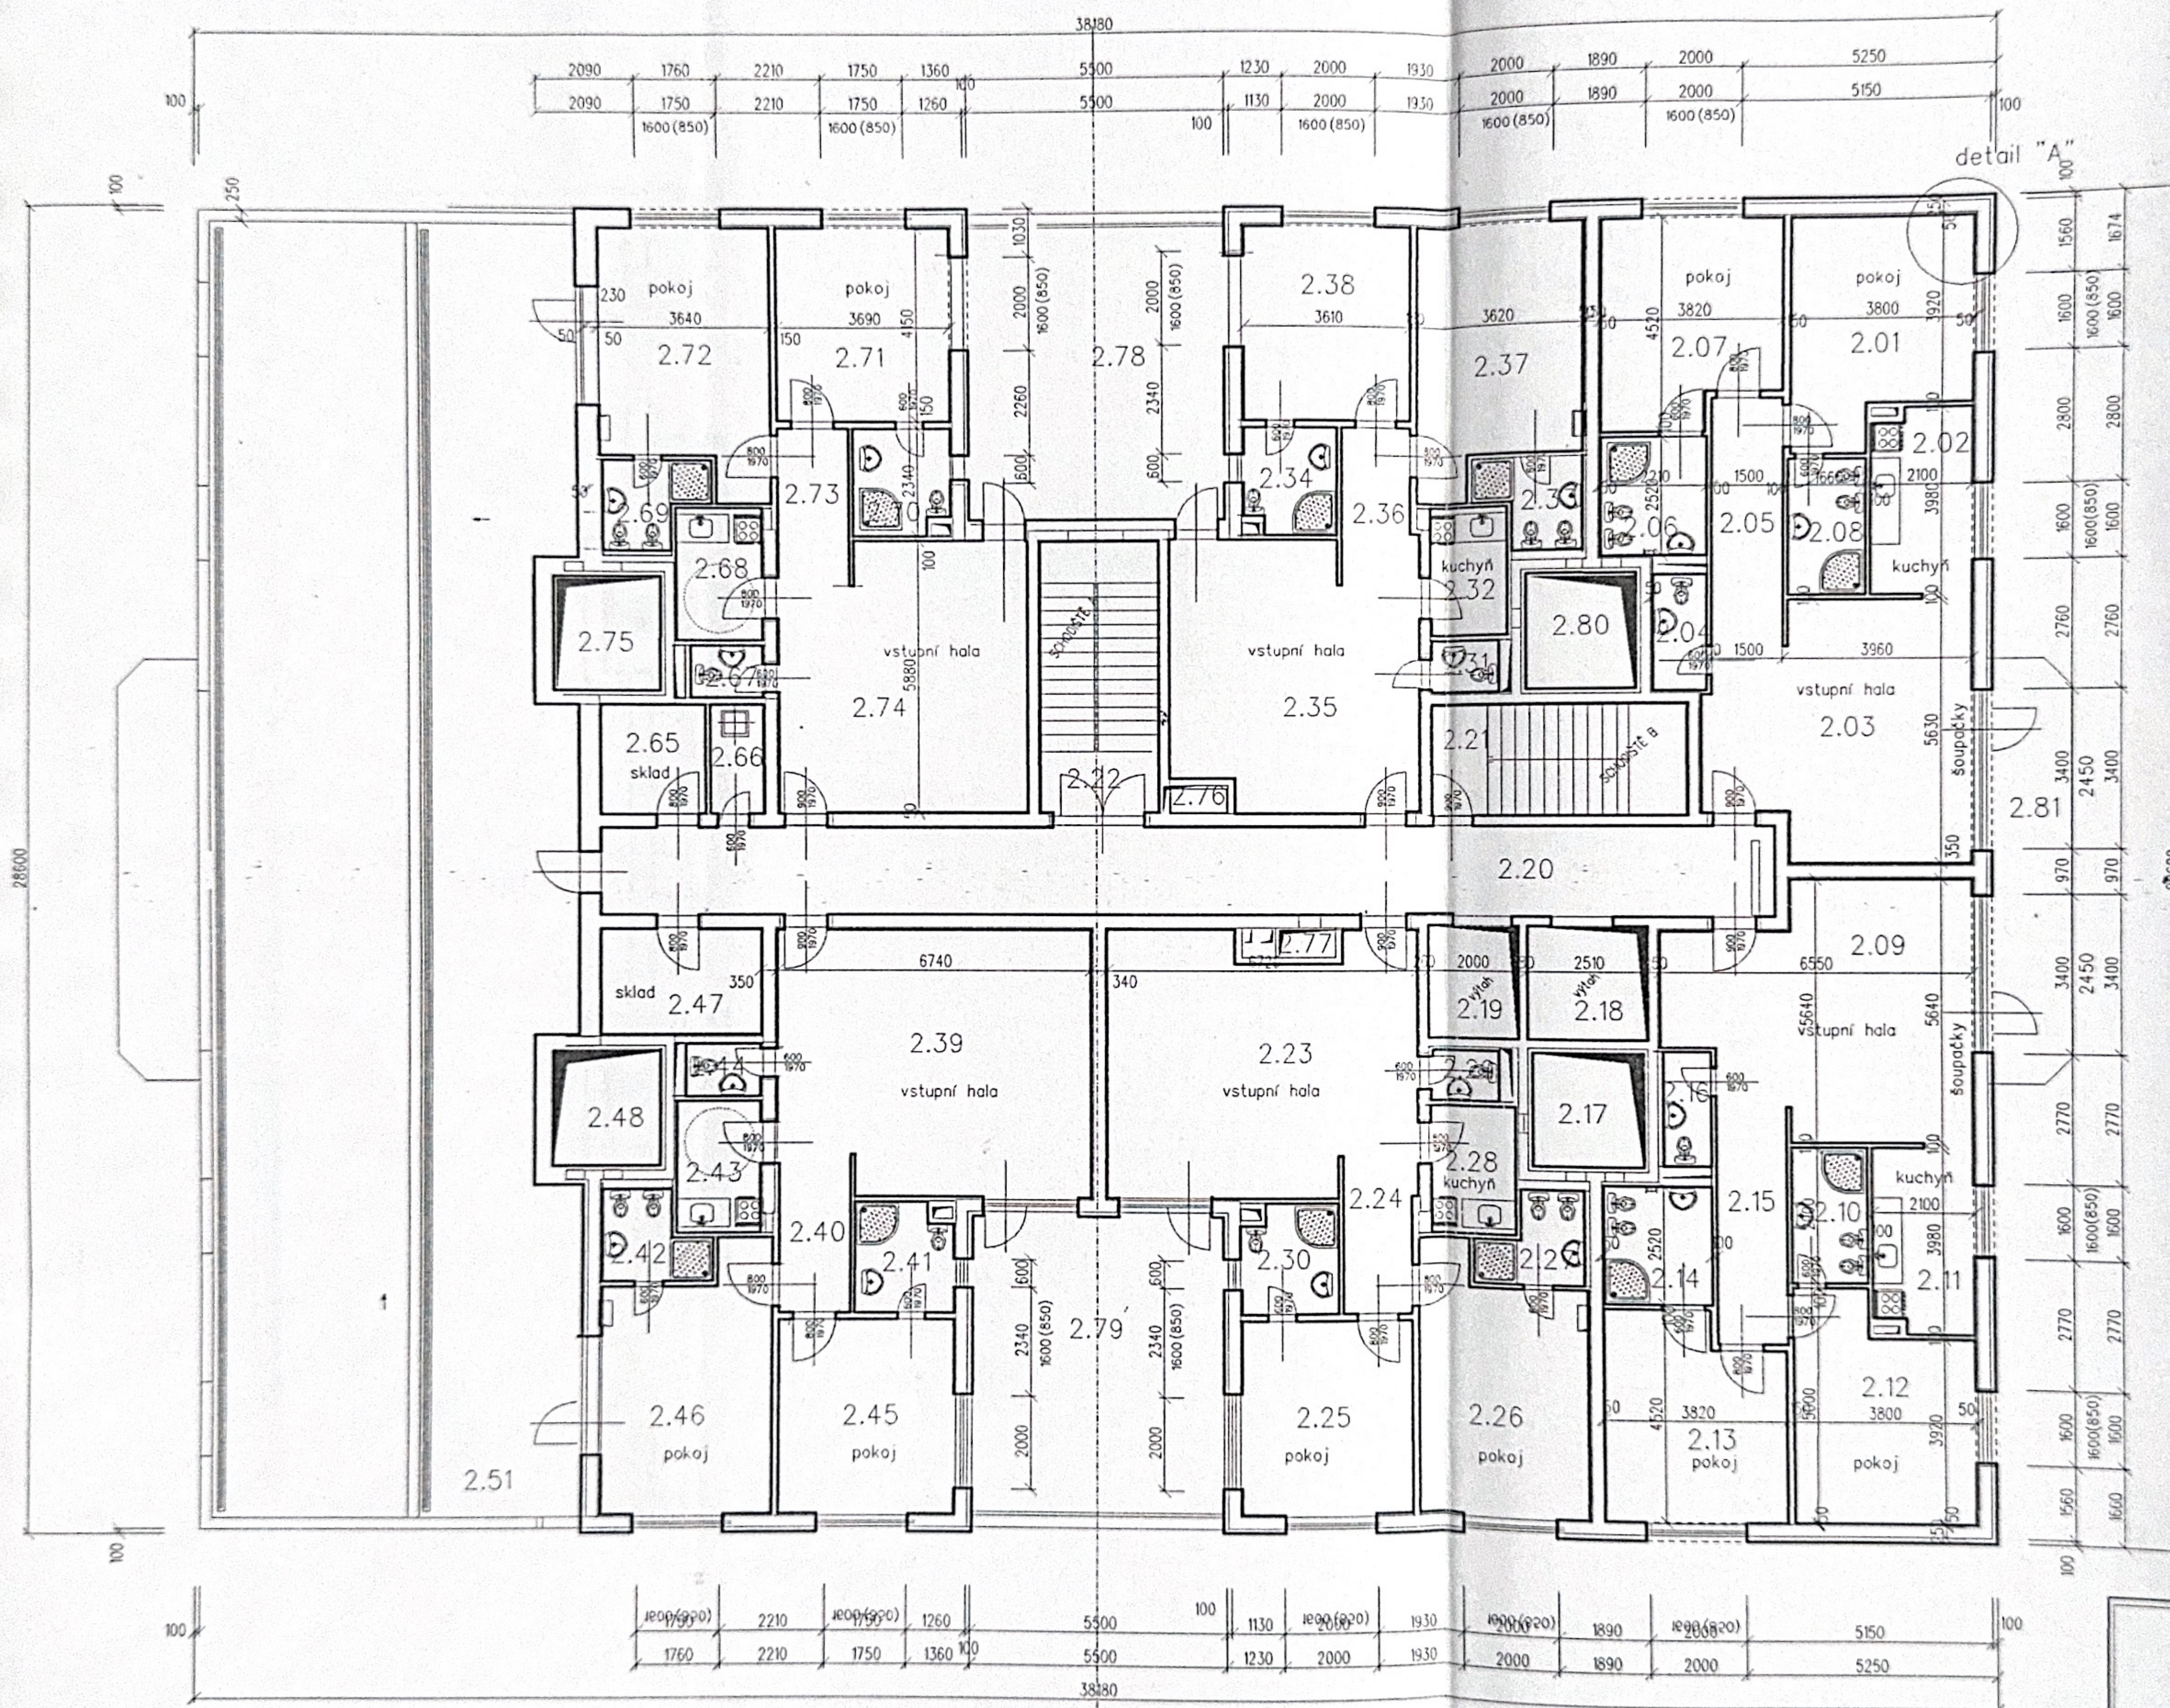


6np

1:150

detail "A"

kontaktní zateplovací systém
100 mm
porotherm
250 mm
sádkarton 12,5mm Knauf

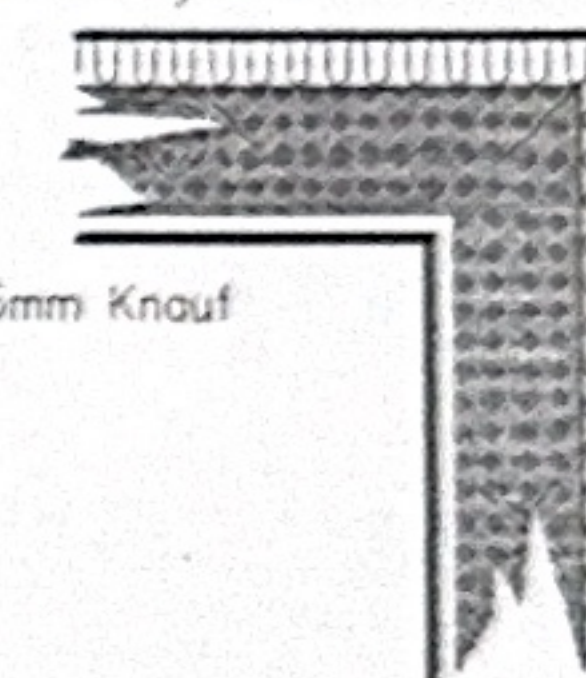


kontaktní zateplovací systém

fasádní barva
stěrka s perlínkou
polystyren 100 mm

nosné zdivo z cihel porotherm
zdivo šachet výtahu železobeton
příčky sádkarton knauf

projektant	ing. Koneš	mříčka
objednatel		1:150
Název díla: ZMĚNA PŘED DOKONČENÍM STAVBY BYTOVÝ DŮM TEPLICE		datum únor 08
Období výkresu	PŮDORYS 6.NP.	poslední druhá
Stavba		

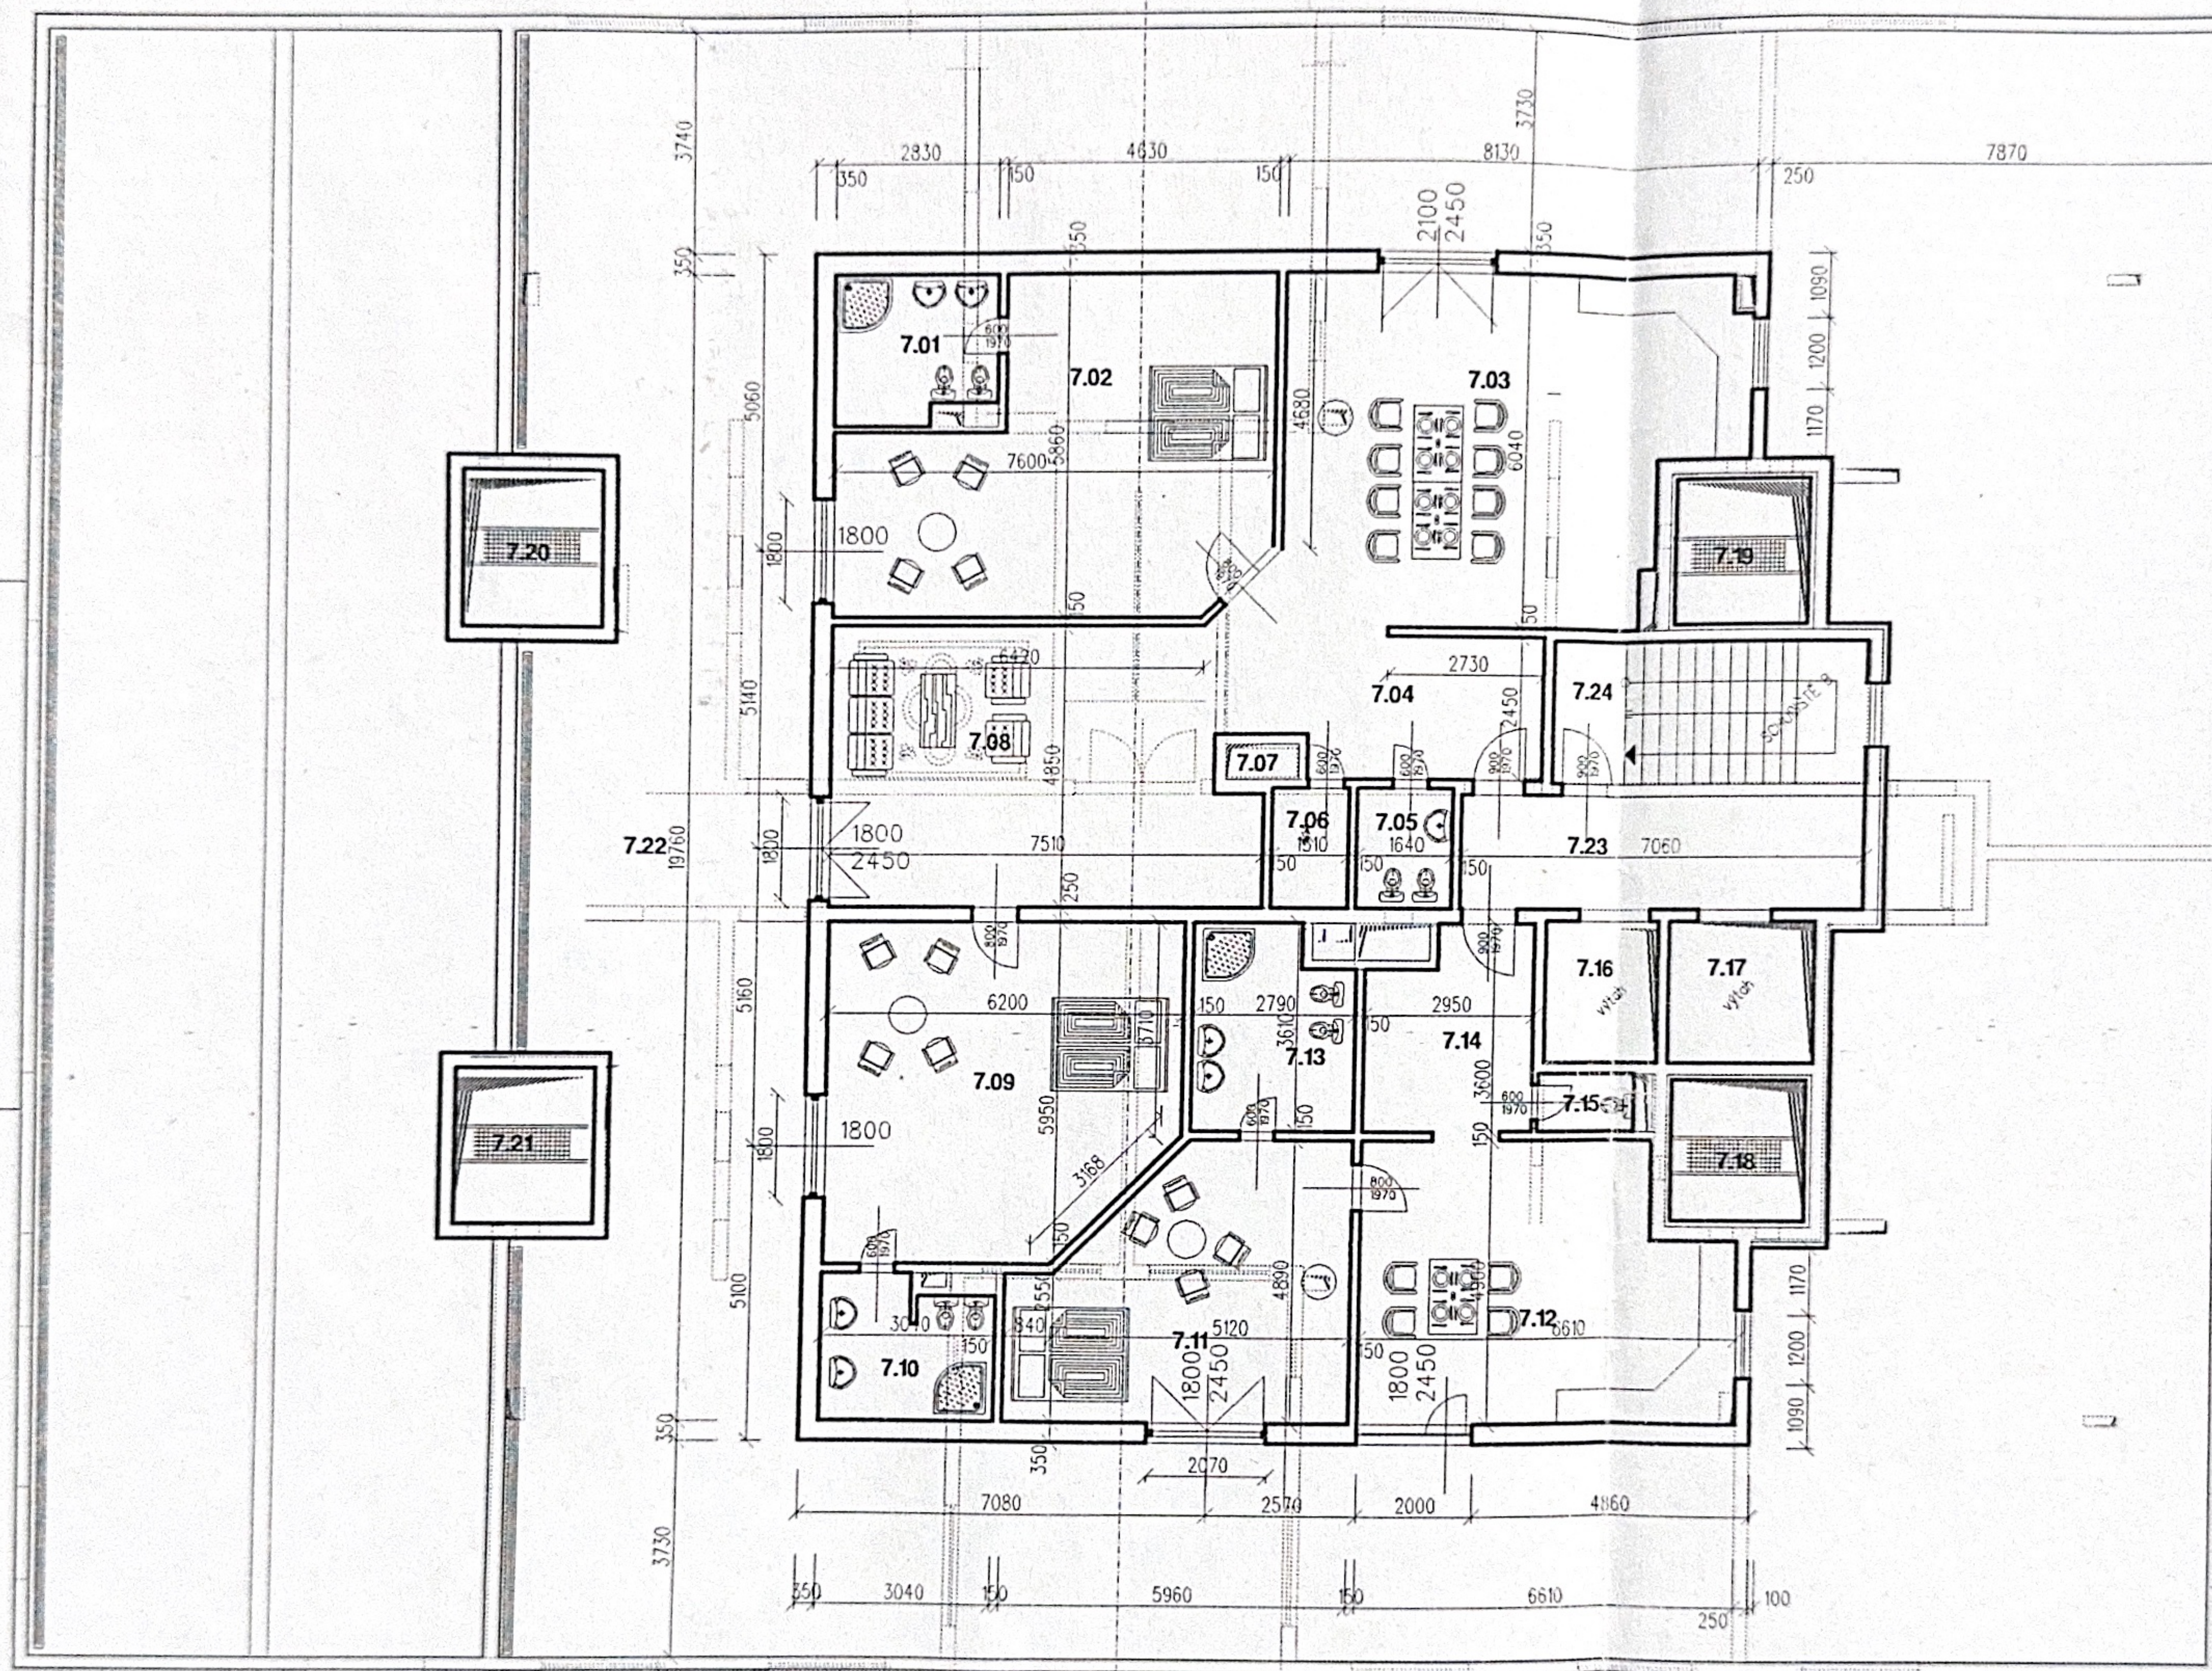

Číslo	Popis	Plocha m ²	Podlaha	Povrch stěn	Poznámka
7.01	SOCIÁLNÍ	7.02	KERAMIKA	KERAMIKA	
7.02	POKOJ	7.03	TEXTILNÍ KIL		
7.03	KUCHYŇA	7.04	TEXTILNÍ KIL	OBKLAD ZA LAMOU	
7.04	CHODBA	7.05	KLAS	OBKLAD ZA LAMOU	
7.05	WC	7.06	KLAS	OBKLAD	
7.06	SALNA	7.07	KLAS	OBKLAD	
7.07	KOMNINOVÉ STĚNY	7.08	KLAS		
7.08	HALA	7.09	TEXTILNÍ		
7.09	POKOJ	7.10	TEXTILNÍ		
7.10	SOCIÁLNÍ	7.11	KLAS	OBKLAD	
7.11	POKOJ	7.12	TEXTILNÍ KIL		
7.12	KUCHYŇA	7.13	TEXTILNÍ KIL	OBKLAD ZA LAMOU	
7.13	SOCIÁLNÍ	7.14	KLAS	OBKLAD	
7.14	CHODBA	7.15	KLAS	OBKLAD	
7.15	WC	7.16	KLAS	OBKLAD	
7.16	VÝTAH	7.17	KLAS		
7.17	VÝTAH	7.18	KLAS		
7.18	SALNA	7.19	KLAS		
7.19	SALNA	7.20	KLAS		
7.20	SALNA	7.21	KLAS		
7.21	SALNA	7.22	KLAS		
7.22	PERASA	7.23	KLAS		
7.23	CHODBA	7.24	KLAS		
7.24	SCHODIŠTE	7.25	KLAS		

7NP

1:100

projektant	ing. Karel Ček	měřítko	1:150
objednatel			
Název díla	ZMĚNA PŘED DOKONČENÍM STAVBY BYTOVÝ DŮM TEPLICE		
Obsah výkresu	PŮDORYS 7NP.		
datum listopad 08		poslední číslo	
profese stavební			